

PLA DE MILLORA URBANA EN L'ÀMBIT DE LA UNITAT 01

DE LA MODIFICACIÓ DEL PDU DE L'ARE MONTESA
A ESPLUGUES DE LLOBREGAT

plànols d'informació

nº **i.05**
plànol **ORDENACIÓ INDICATIVA MPPDU
AREM - RAYO AMARILLO**


escala a3: 1/1000

aprovació inicial

data Juliol 2021

equip redactor **OUA
gamma**

col·laboradors **PMMT**

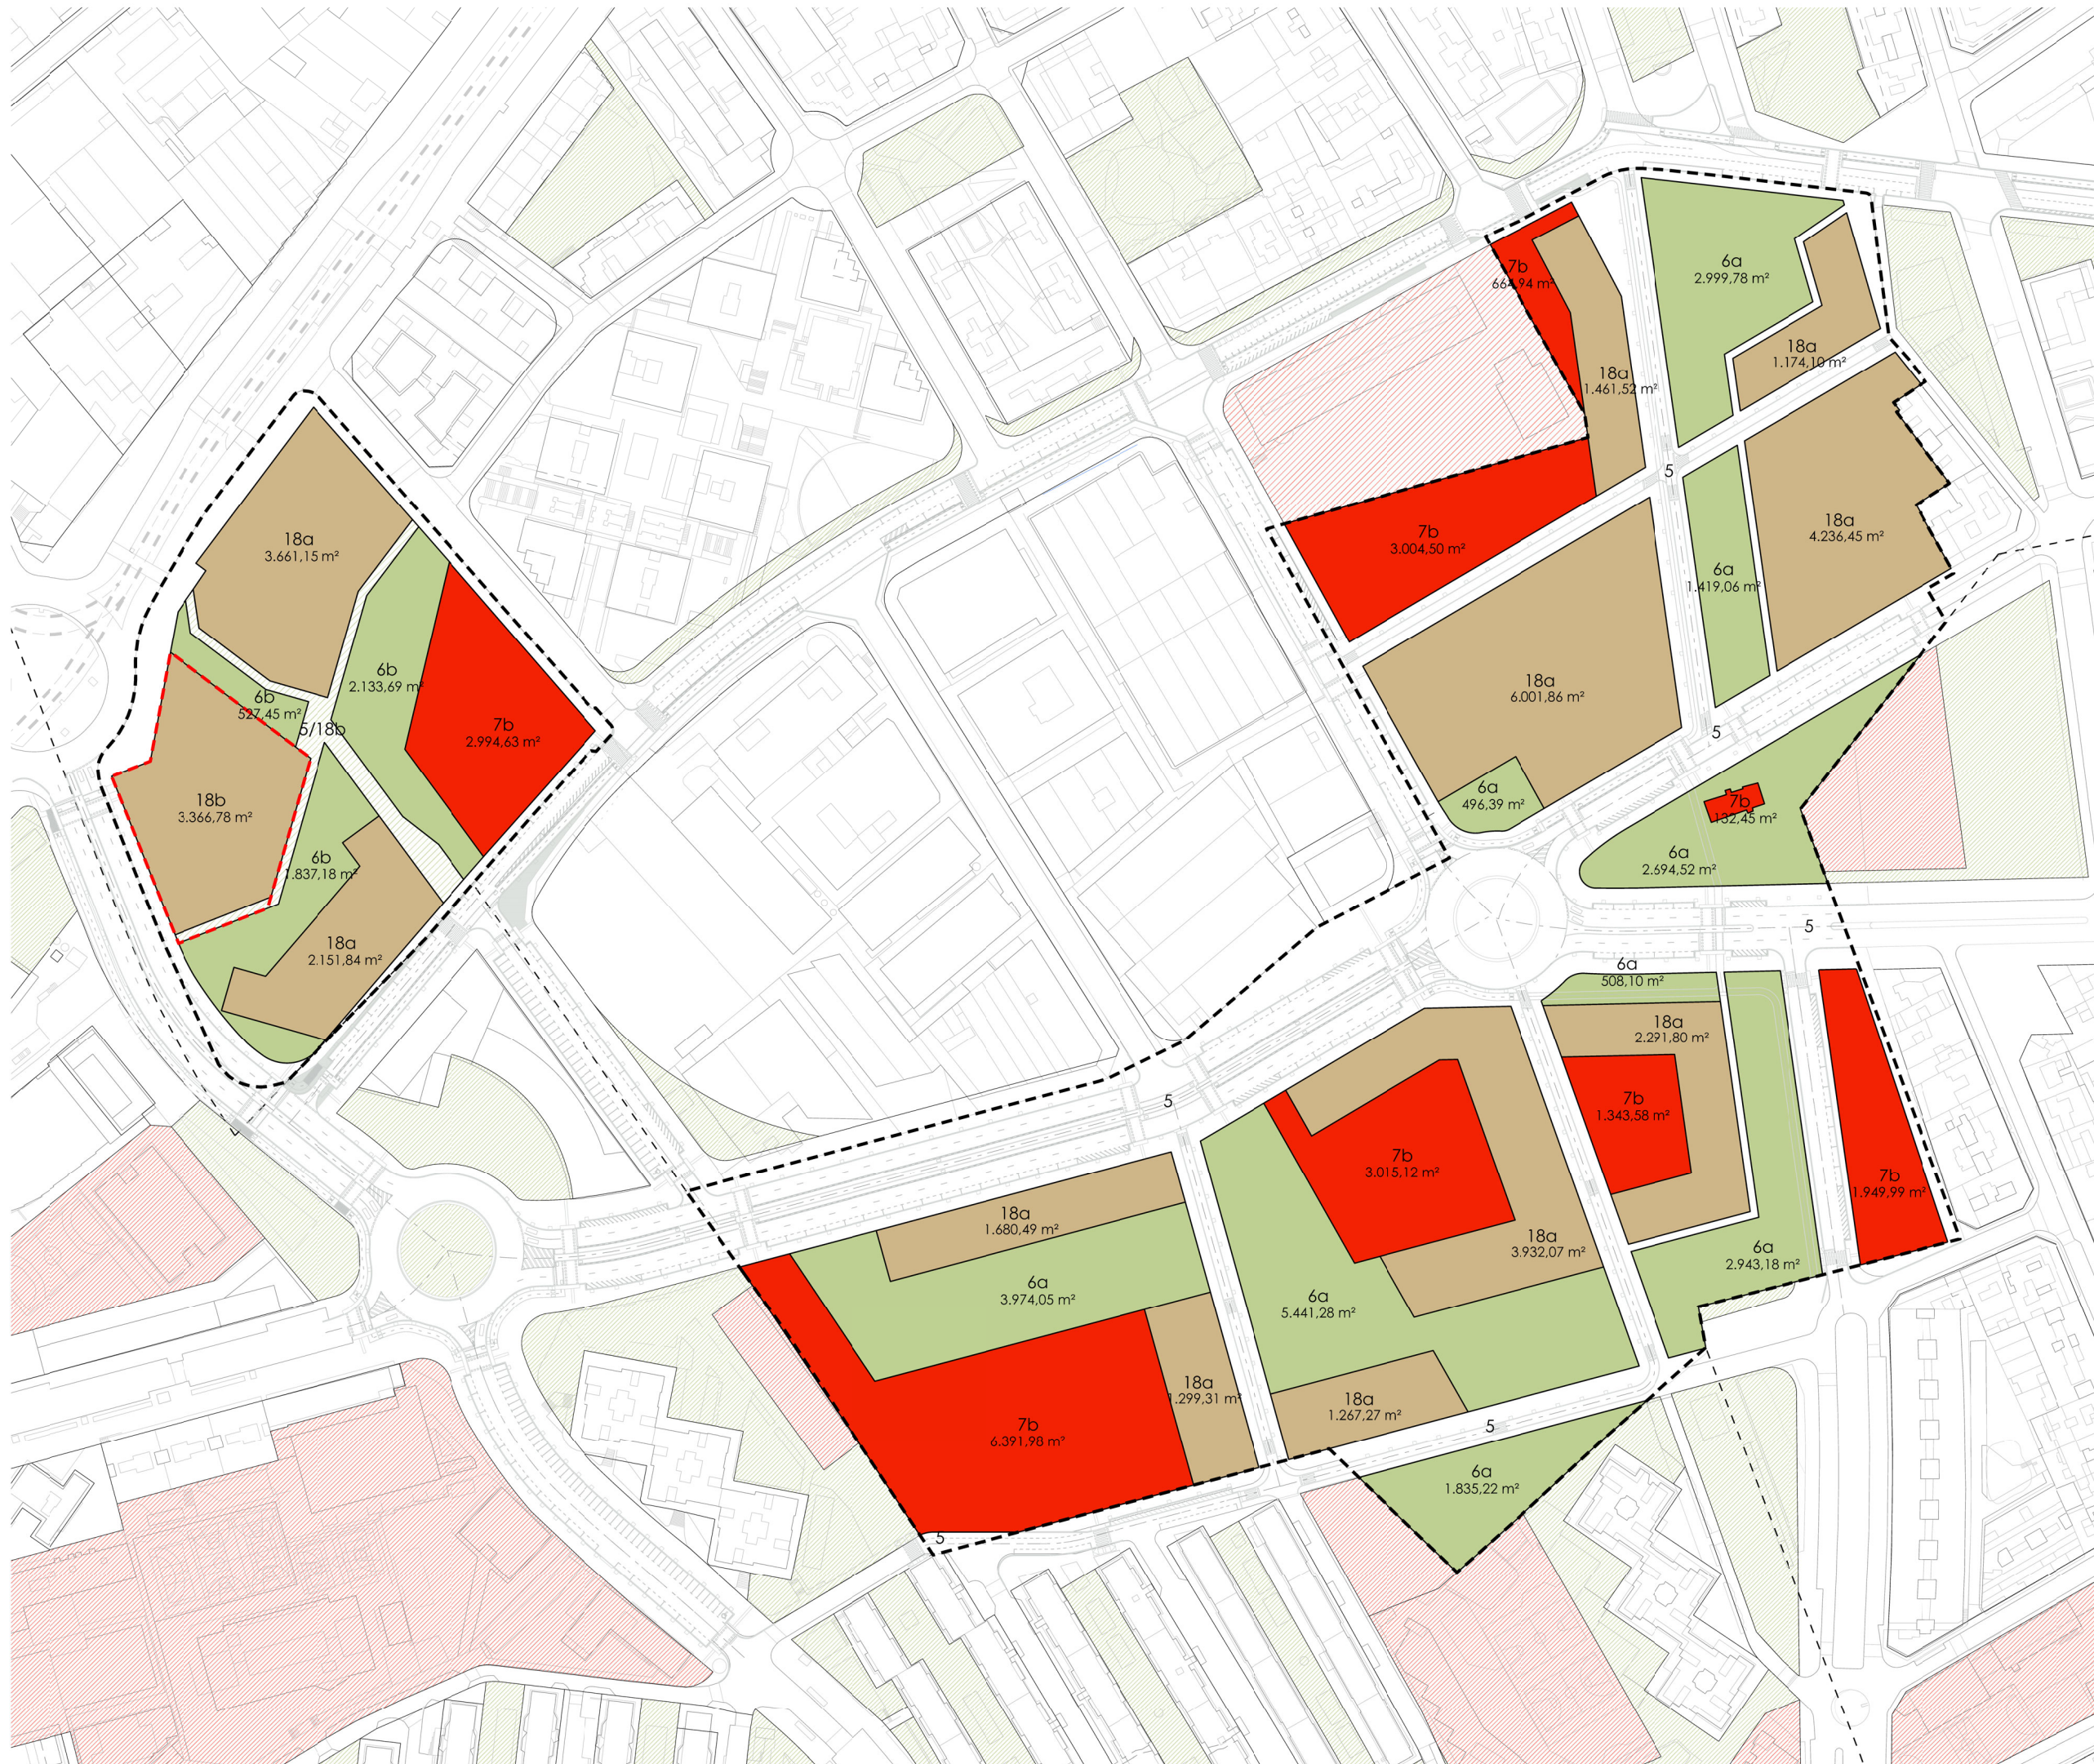

Àmbit PMU U1 de la MPPDU AREM
 Àmbit ARE

ZONIFICACIÓ

ZONES
 Volumetria Especifica (18b) 3.366,78 m²

SISTEMES
 Viari (5/18b) 97 m²



**PLA DE MILLORA URBANA
 EN L'ÀMBIT DE LA UNITAT 01**

DE LA MODIFICACIÓ DEL PDU DE L'ARE MONTESA A ESPLUGUES DE LLOBREGAT

plànols d'informació

nº **0.01**

plànol **ZONIFICACIÓ PROPOSADA**


escala a3: 1/2000

aprovació inicial

data Juliol 2021

equip redactor

col·laboradors **PMMT**

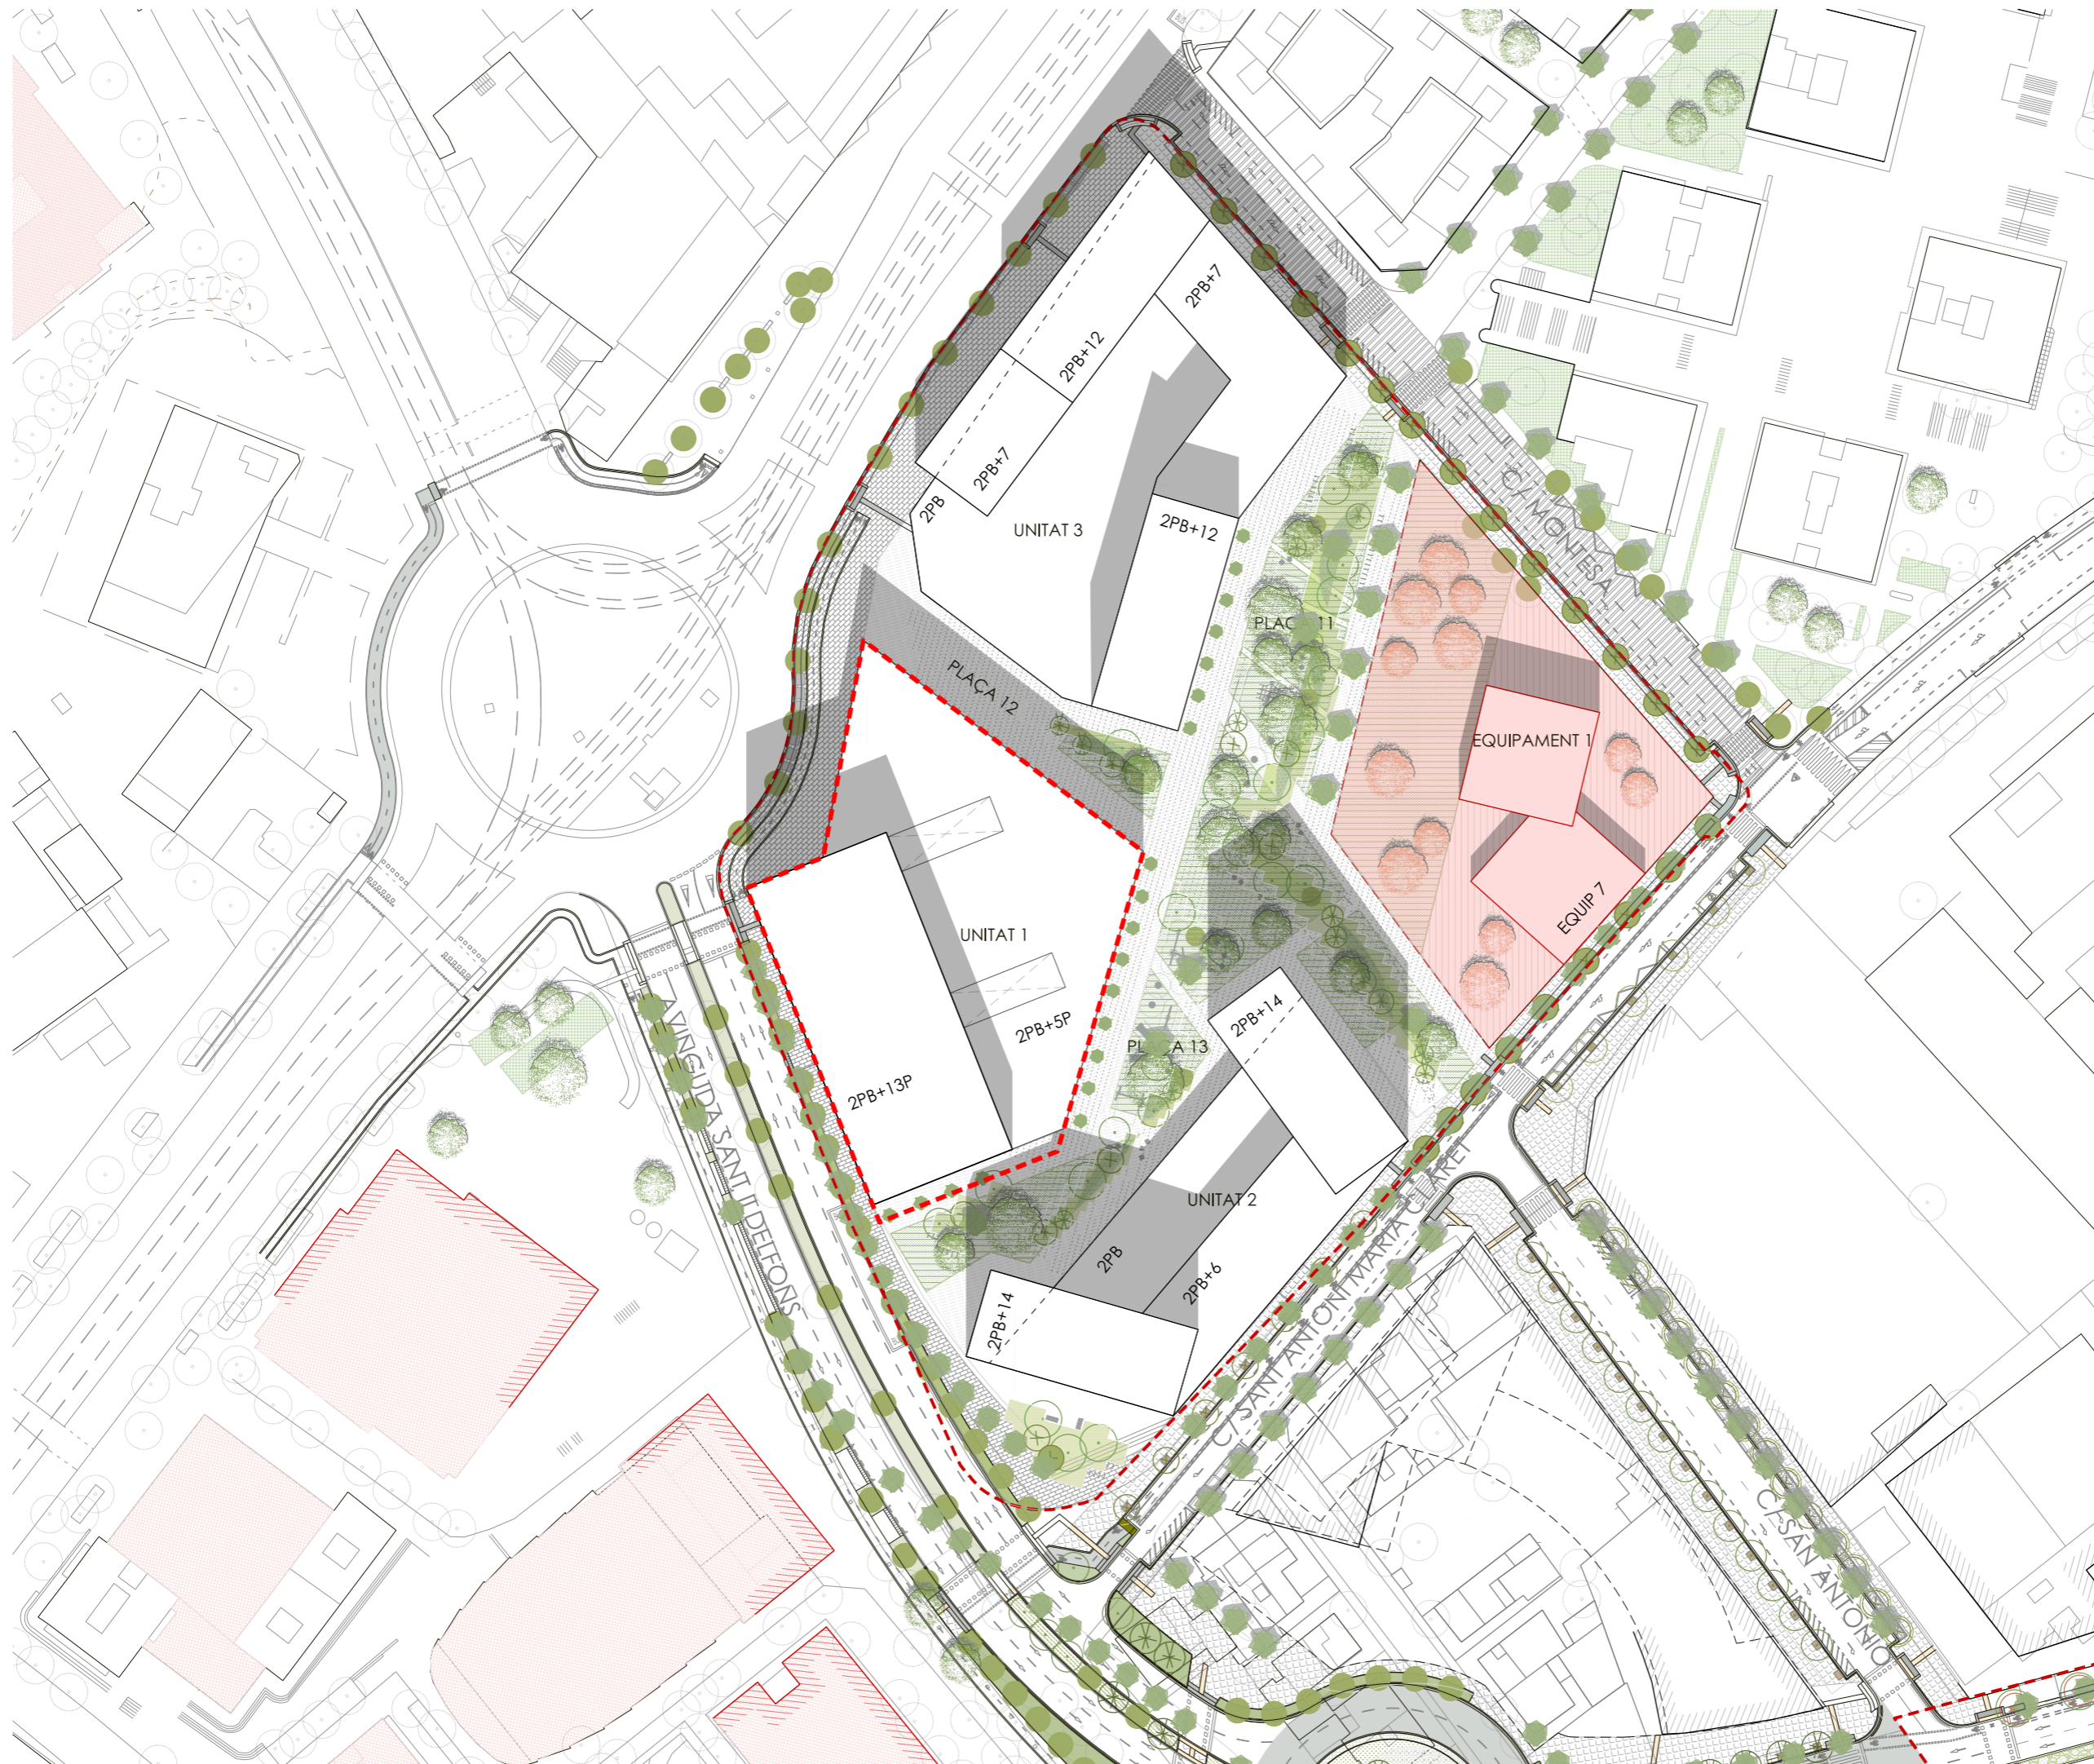

PLA DE MILLORA URBANA EN L'ÀMBIT DE LA UNITAT 01

DE LA MODIFICACIÓ DEL PDU DE L'ARE MONTESA
A ESPLUGUES DE LLOBREGAT

plànols d'ordenació

nº **0.03**
ORDENACIÓ INDICATIVA MPPDU
plànol AREM - RAYO AMARILLO

escala a3: 1/1000

aprovació inicial

data Juliol 2021

equip redactor **OUA gamma**

col·laboradors PMMT