


**ANNEX 1:  
AVANTPROJECTE NO VINCULANT**

**A1**






Municipio: Esplugues de Llobregat  
 Comarca: Baix Llobregat  
 Comunidad autónoma: Cataluña

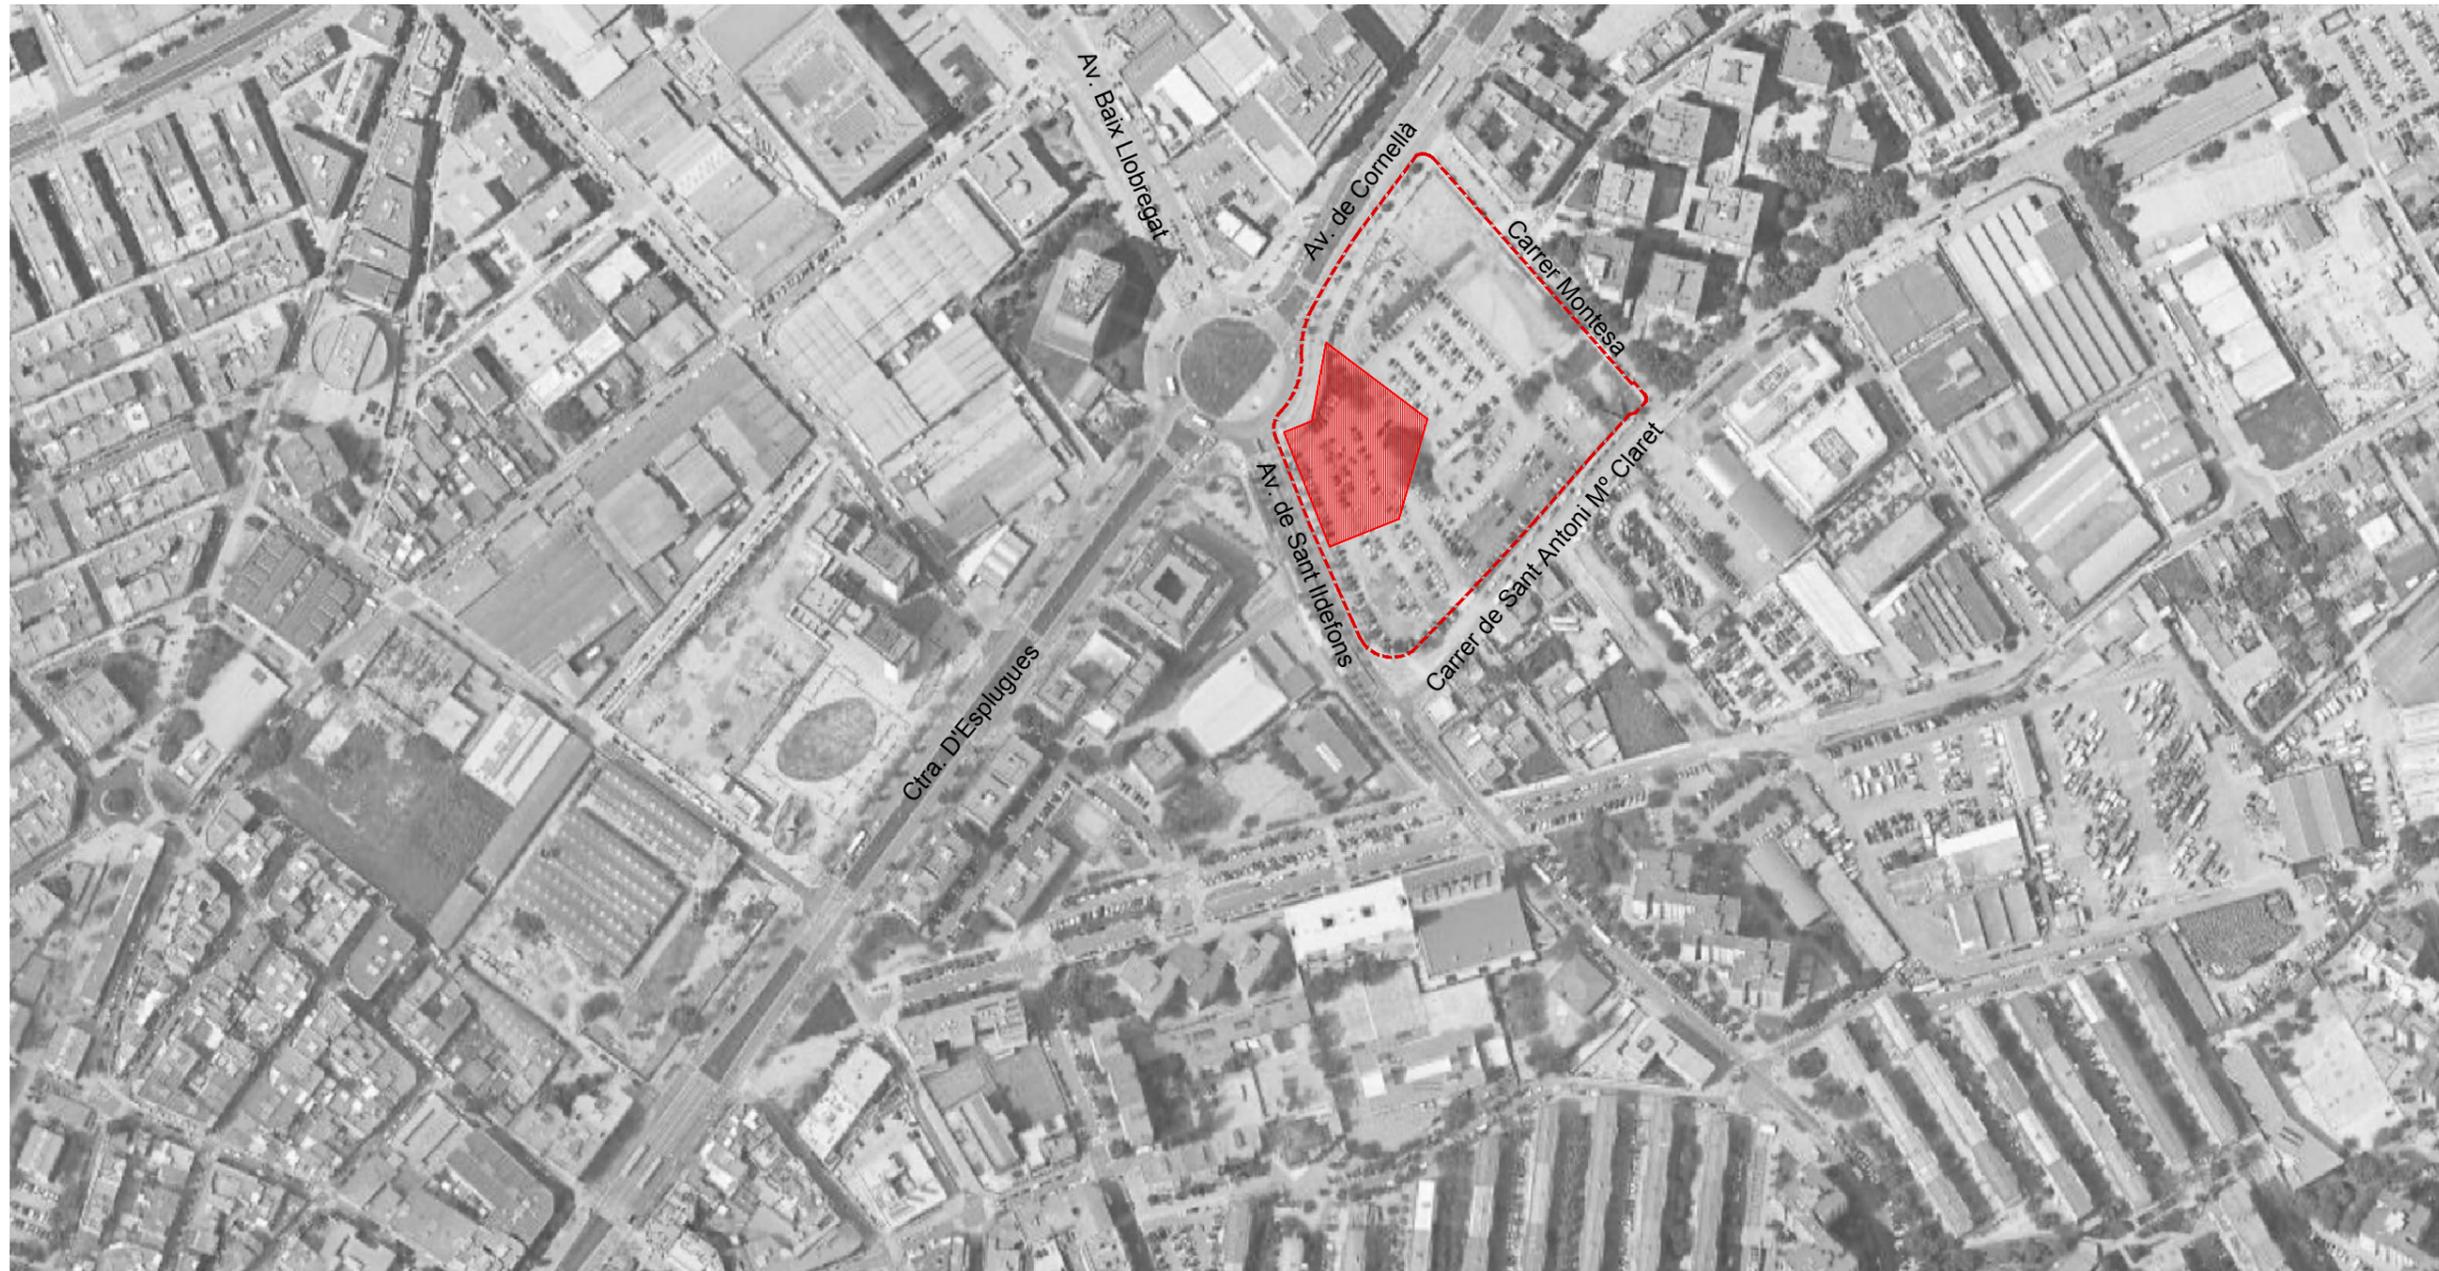

NOTAS GENERALES  
 - No tomar medidas sobre planos.  
 - Todas las dimensiones se deben comprobar en obra.  
 - Posibles contradicciones entre documentos del proyecto deben ser comunicadas inmediatamente a la D.F. que determinará su validez y prioridad.  
 - Los planos deben ser leídos en conjunto con todos los documentos relevantes del proyecto, incluida la documentación escrita y los planos de estructuras, instalaciones y fachada.  
 - No válido para construir sin el sello de aprobación de la D.F.  
 - Prohibida la reproducción o difusión total o parcial de cualquier documento del proyecto sin la autorización expresa de la D.F.  
 - Las bases informáticas de los documentos del proyecto son propiedad intelectual de los autores. Prohibida su reproducción o difusión.  
 - El mobiliario dibujado en las plantas es solo una referencia, la definición exacta del equipamiento es el que consta en el plan de equipamiento.

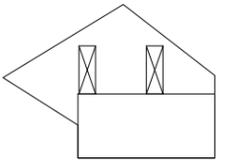

Fase

**ANTEPROYECTO**

Localización

Municipio: Esplugues de Llobregat  
 Provincia: Barcelona

Colaboradores

Proyecto

**VITHAS RAYO AMARILLO**

Número de proyecto

**313**

Fecha

**JULIO 2021**

Número de plano

**DG 01.01.01**

Escala

0 m

Din A1:

Din A3:

Título del plano

**DEFINICIÓN GEOMÉTRICA**

SITUACIÓN

Propiedad

**VITHAS**

Arquitectos

**PATRICIO MARTÍNEZ  
 MAXIMIA TORRUELLA  
 LUIS GOTOR  
 ÀLEX HERRÁEZ**

**PMMT**

**FORWARD  
 THINKING  
 HEALTHCARE  
 ARCHITECTURE**



**NOTAS GENERALES**

- No tomar medidas sobre planos.
- Todas las dimensiones se deben comprobar en obra.
- Posibles contradicciones entre documentos del proyecto deben ser comunicadas inmediatamente a la D.F. que determinará su validez y prioridad.
- Los planos deben ser leídos en conjunto con todos los documentos relevantes del proyecto, incluida la documentación escrita y los planos de estructuras, instalaciones y fachada.
- No válido para construir sin el sello de aprobación de la D.F.
- Prohibida la reproducción o difusión total o parcial de cualquier documento del proyecto sin la autorización expresa de la D.F.
- Las bases informáticas de los documentos del proyecto son propiedad intelectual de los autores. Prohibida su reproducción o difusión.
- El mobiliario dibujado en las plantas es solo una referencia, la definición exacta del equipamiento es el que consta en el plan de equipamiento.



Fase

**ANTEPROYECTO**

Localización

Municipio: Esplugues de Llobregat  
Provincia: Barcelona

Colaboradores

Proyecto

**VITHAS RAYO AMARILLO**

Número de proyecto

**313**

Fecha

**JULIO 2021**

Número de plano

**DG 01.02.01**

Escala



Din A1: 1:500 Din A3: 1:1000

Título del plano

**DEFINICIÓN GEOMÉTRICA**

**EMPLAZAMIENTO**

Propiedad

**VITHAS**

Arquitectos



**PATRICIO MARTÍNEZ  
MAXIMIA TORRUELLA  
LUIS GOTOR  
ÁLEX HERRÁEZ**

**PMMT**

FORWARD  
THINKING  
HEALTHCARE  
ARCHITECTURE

**NOTAS GENERALES**

- No tomar medidas sobre planos.
- Todas las dimensiones se deben comprobar en obra.
- Posibles contradicciones entre documentos del proyecto deben ser comunicadas inmediatamente a la D.F. que determinará su validez y prioridad.
- Los planos deben ser leídos en conjunto con todos los documentos relevantes del proyecto, incluida la documentación escrita y los planos de estructuras, instalaciones y fachada.
- No válido para construir sin el sello de aprobación de la D.F.
- Prohibida la reproducción o difusión total o parcial de cualquier documento del proyecto sin la autorización expresa de la D.F.
- Las bases informáticas de los documentos del proyecto son propiedad intelectual de los autores. Prohibida su reproducción o difusión.
- El mobiliario dibujado en las plantas es solo una referencia, la definición exacta del equipamiento es el que consta en el plan de equipamiento.

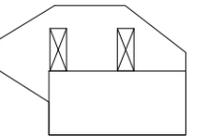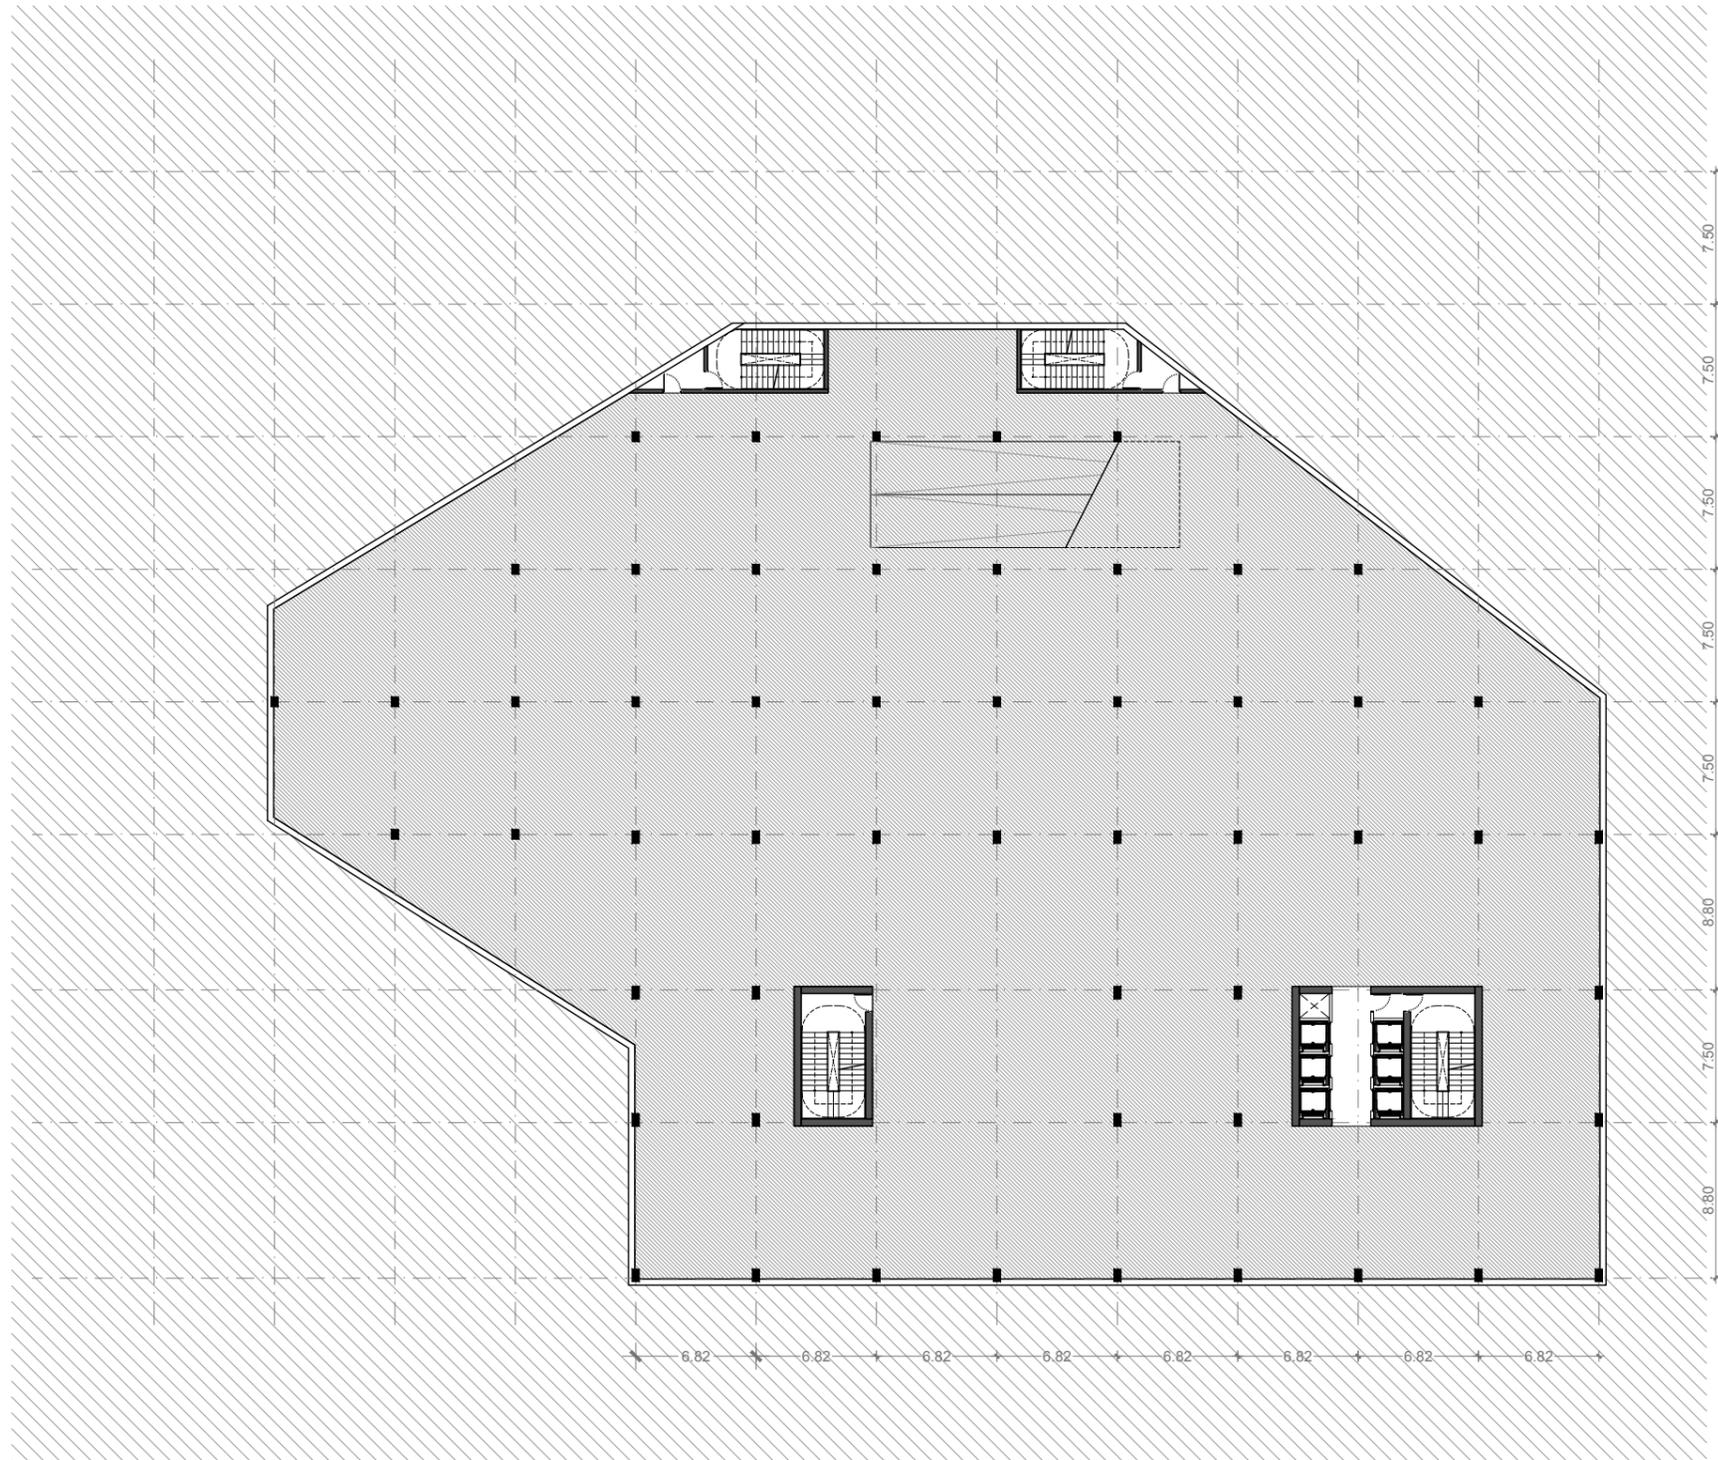

Fase

**ANTEPROYECTO**

Localización

Municipio: Esplugues de Llobregat  
Provincia: Barcelona

Colaboradores

Proyecto

**VITHAS RAYO AMARILLO**

Número de proyecto

**313**

Fecha

**JULIO 2021**

Número de plano

**DG 01.09.01**

Escala



Din A1: 1/200 Din A3: 1/400

Título del plano

**DEFINICIÓN GEOMÉTRICA**

PLANTAS

Planta sótano 2-4

Propiedad

**VITHAS**

Arquitectos

**PATRICIO MARTÍNEZ  
MAXIMIA TORRUELLA  
LUIS GOTOR  
ÁLEX HERRÁEZ**

**PMMT**



FORWARD  
THINKING  
HEALTHCARE  
ARCHITECTURE

SERVICIOS



NOTAS GENERALES

- No tomar medidas sobre planos.
- Todas las dimensiones se deben comprobar en obra.
- Posibles contradicciones entre documentos del proyecto deben ser comunicadas inmediatamente a la D.F. que determinará su validez y prioridad.
- Los planos deben ser leídos en conjunto con todos los documentos relevantes del proyecto, incluida la documentación escrita y los planos de estructuras, instalaciones y fachada.
- No válido para construir sin el sello de aprobación de la D.F.
- Prohibida la reproducción o difusión total o parcial de cualquier documento del proyecto sin la autorización expresa de la D.F.
- Las bases informáticas de los documentos del proyecto son propiedad intelectual de los autores. Prohibida su reproducción o difusión.
- El mobiliario dibujado en las plantas es solo una referencia, la definición exacta del equipamiento es el que consta en el plan de equipamiento.

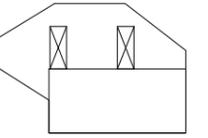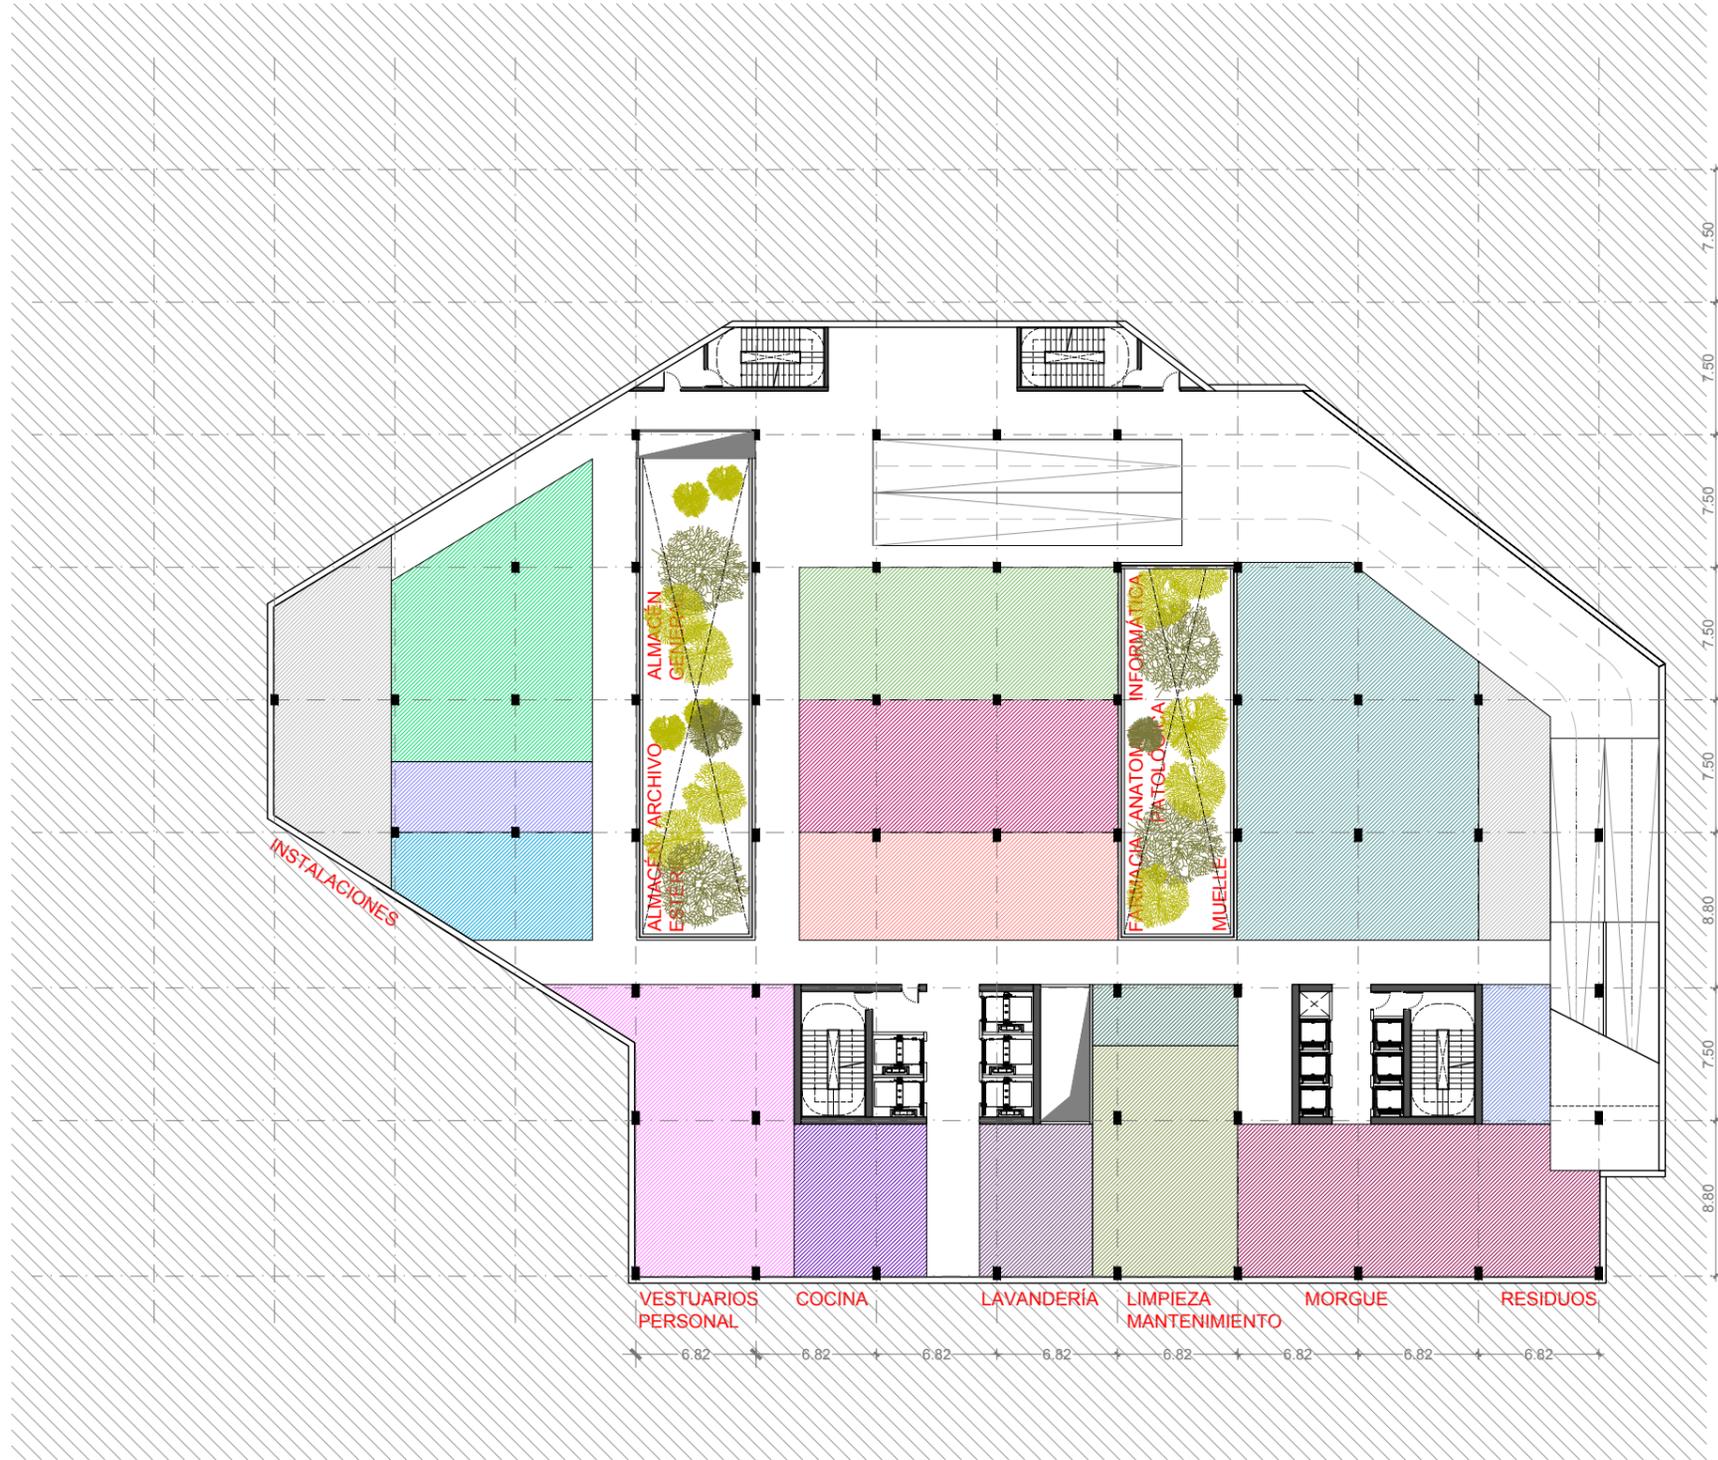

Fase  
**ANTEPROYECTO**

Localización  
Municipio: Esplugues de Llobregat  
Provincia: Barcelona

Proyecto  
**VITHAS RAYO AMARILLO**

Número de proyecto  
**313**

Fecha  
**JULIO 2021**

Número de plano

**DG 01.09.02**

Escala  
0 m

Din A1: 1/200 Din A3: 1/400

Título del plano  
**DEFINICIÓN GEOMÉTRICA**

**PLANTAS**

Planta sótano 1

Propiedad  
**VITHAS**

Arquitectos  
**PATRICIO MARTÍNEZ  
MAXIMIA TORRUELLA  
LUIS GOTOR  
ÁLEX HERRÁEZ**

**PMMT**  
FORWARD  
THINKING  
HEALTHCARE  
ARCHITECTURE


SERVICIOS		
<span style="color: red;">■</span> Anatomía patológica	<span style="color: lightgreen;">■</span> Informática	<span style="color: grey;">■</span> Mantenimiento
<span style="color: lightblue;">■</span> Almacén estéril	<span style="color: grey;">■</span> Instalaciones	<span style="color: red;">■</span> Morgue
<span style="color: purple;">■</span> Archivo y doc clínica	<span style="color: purple;">■</span> Lavandería	<span style="color: teal;">■</span> Muelle
<span style="color: blue;">■</span> Cocina	<span style="color: green;">■</span> Limpieza	<span style="color: blue;">■</span> Residuos
<span style="color: orange;">■</span> Farmacia	<span style="color: green;">■</span> Logística y almacén general	<span style="color: pink;">■</span> Vestuarios





**NOTAS GENERALES**

- No tomar medidas sobre planos.
- Todas las dimensiones se deben comprobar en obra.
- Posibles contradicciones entre documentos del proyecto deben ser comunicadas inmediatamente a la D.F. que determinará su validez y prioridad.
- Los planos deben ser leídos en conjunto con todos los documentos relevantes del proyecto, incluida la documentación escrita y los planos de estructuras, instalaciones y fachada.
- No válido para construir sin el sello de aprobación de la D.F.
- Prohibida la reproducción o difusión total o parcial de cualquier documento del proyecto sin la autorización expresa de la D.F.
- Las bases informáticas de los documentos del proyecto son propiedad intelectual de los autores. Prohibida su reproducción o difusión.
- El mobiliario dibujado en las plantas es solo una referencia, la definición exacta del equipamiento es el que consta en el plan de equipamiento.

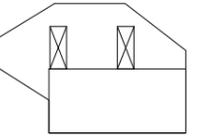

Fase

**ANTEPROYECTO**

Localización

Municipio: Esplugues de Llobregat  
Provincia: Barcelona

Colaboradores

Proyecto

**VITHAS RAYO AMARILLO**

Número de proyecto

**313**

Fecha

**JULIO 2021**

Número de plano

**DG 01.09.04**

Escala



Din A1: 1/200 Din A3: 1/400

Título del plano

**DEFINICIÓN GEOMÉTRICA**

PLANTAS

Planta baja 2

Propiedad

**VITHAS**

Arquitectos

**PATRICIO MARTÍNEZ  
MAXIMIA TORRUELLA  
LUIS GOTOR  
ÁLEX HERRÁEZ**

**PMMT**


FORWARD  
THINKING  
HEALTHCARE  
ARCHITECTURE

SERVICIOS

- Cafetería
- Consultas externas
- Extracciones
- Recepción y admisiones
- Rehabilitación
- Salón de actos
- Seguridad


**NOTAS GENERALES**

- No tomar medidas sobre planos.
- Todas las dimensiones se deben comprobar en obra.
- Posibles contradicciones entre documentos del proyecto deben ser comunicadas inmediatamente a la D.F. que determinará su validez y prioridad.
- Los planos deben ser leídos en conjunto con todos los documentos relevantes del proyecto, incluida la documentación escrita y los planos de estructuras, instalaciones y fachada.
- No válido para construir sin el sello de aprobación de la D.F.
- Prohibida la reproducción o difusión total o parcial de cualquier documento del proyecto sin la autorización expresa de la D.F.
- Las bases informáticas de los documentos del proyecto son propiedad intelectual de los autores. Prohibida su reproducción o difusión.
- El mobiliario dibujado en las plantas es solo una referencia, la definición exacta del equipamiento es el que consta en el plan de equipamiento.

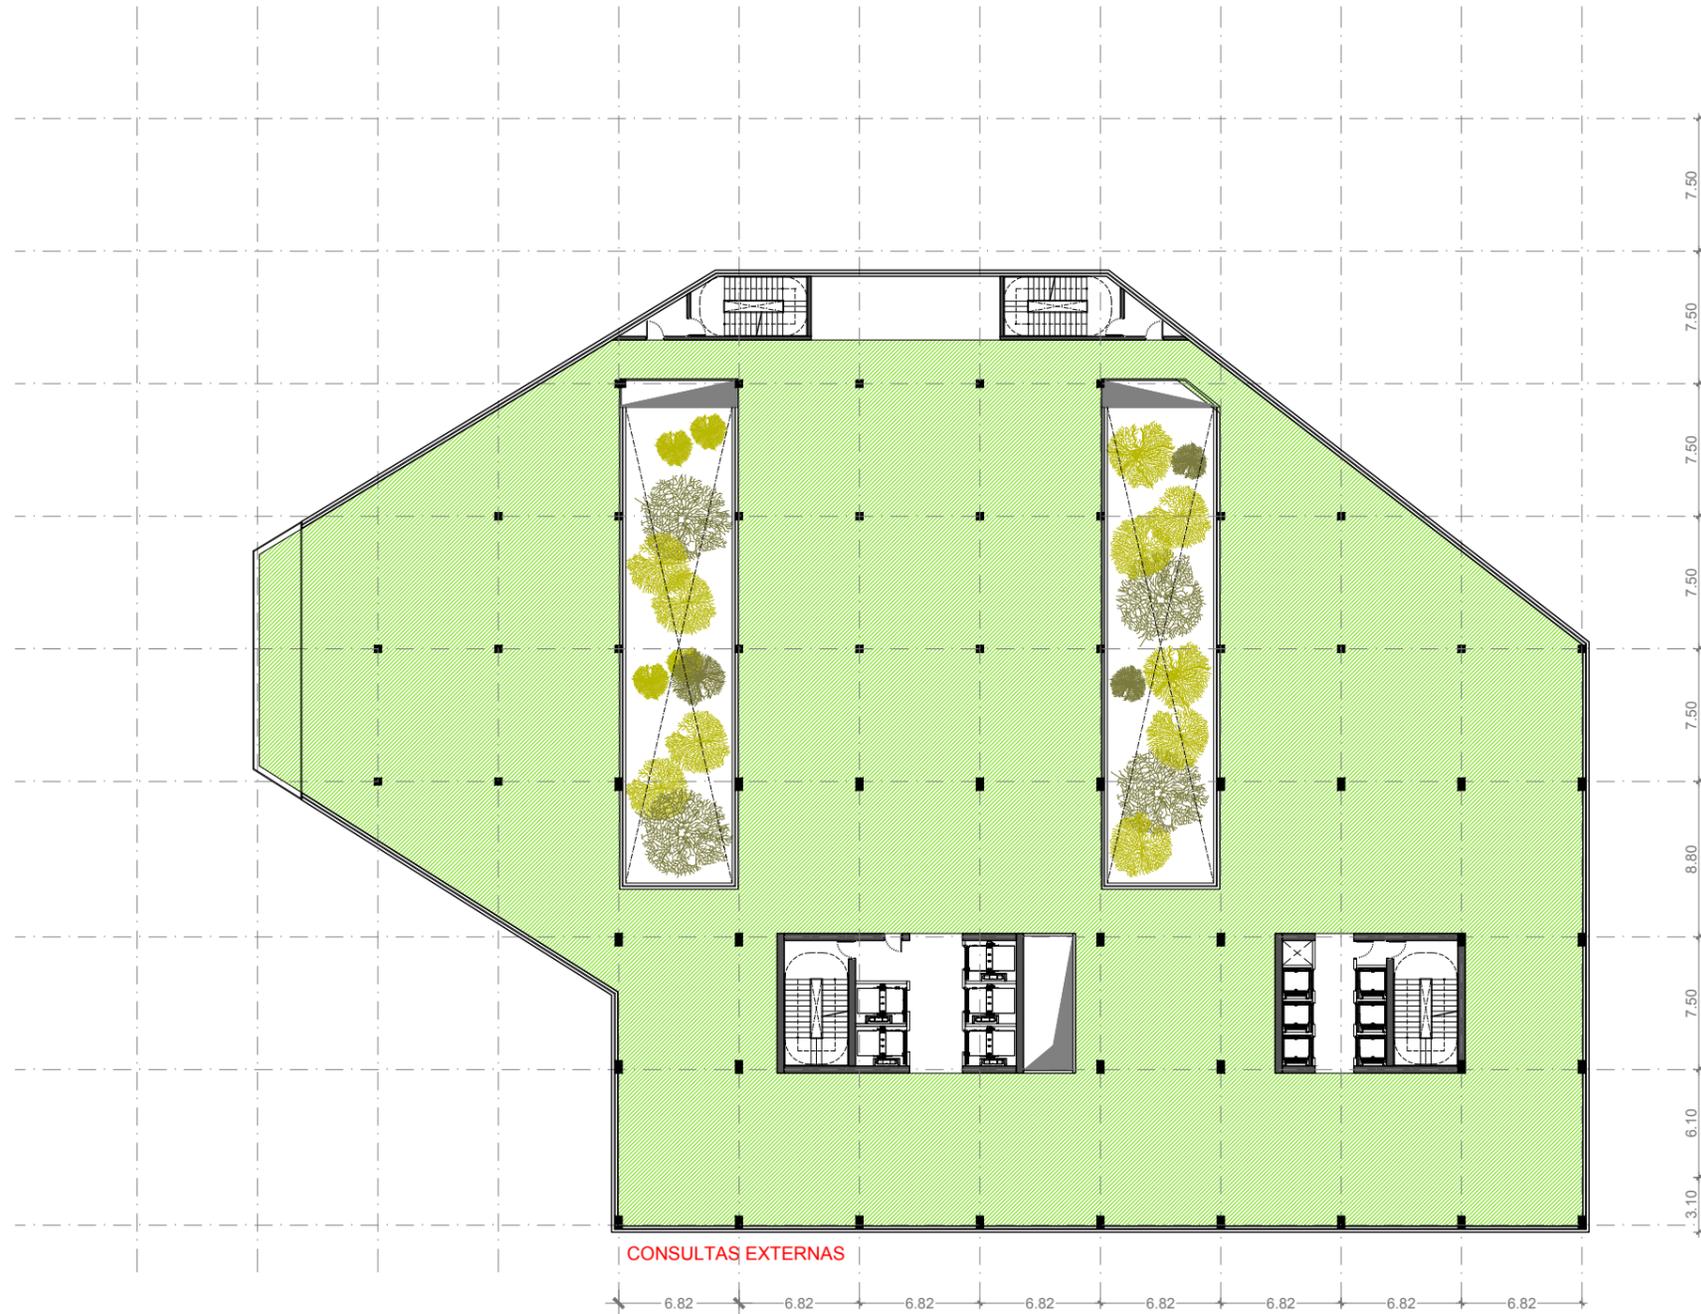

CONSULTAS EXTERNAS

SERVICIOS  
 ■ Consultas externas

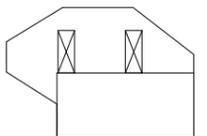

Fase  
**ANTEPROYECTO**  
 Localización  
 Municipio: Esplugues de Llobregat  
 Provincia: Barcelona  
 Colaboradores

Proyecto  
**VITHAS RAYO AMARILLO**

Número de proyecto  
**313**

Fecha  
**JULIO 2021**  
 Número de plano

**DG 01.09.05**

Escala  
 0 m

Din A1: 1/200 Din A3: 1/400

Título del plano  
**DEFINICIÓN GEOMÉTRICA**

**PLANTAS**

Planta primera


Propiedad  
**VITHAS**

Arquitectos  
**PATRICIO MARTÍNEZ  
 MAXIMIA TORRUELLA  
 LUIS GOTOR  
 ÀLEX HERRÁEZ**

**PMMT**  
 FORWARD  
 THINKING  
 HEALTHCARE  
 ARCHITECTURE


**NOTAS GENERALES**

- No tomar medidas sobre planos.
- Todas las dimensiones se deben comprobar en obra.
- Posibles contradicciones entre documentos del proyecto deben ser comunicadas inmediatamente a la D.F. que determinará su validez y prioridad.
- Los planos deben ser leídos en conjunto con todos los documentos relevantes del proyecto, incluida la documentación escrita y los planos de estructuras, instalaciones y fachada.
- No válido para construir sin el sello de aprobación de la D.F.
- Prohibida la reproducción o difusión total o parcial de cualquier documento del proyecto sin la autorización expresa de la D.F.
- Las bases informáticas de los documentos del proyecto son propiedad intelectual de los autores. Prohibida su reproducción o difusión.
- El mobiliario dibujado en las plantas es solo una referencia, la definición exacta del equipamiento es el que consta en el plan de equipamiento.

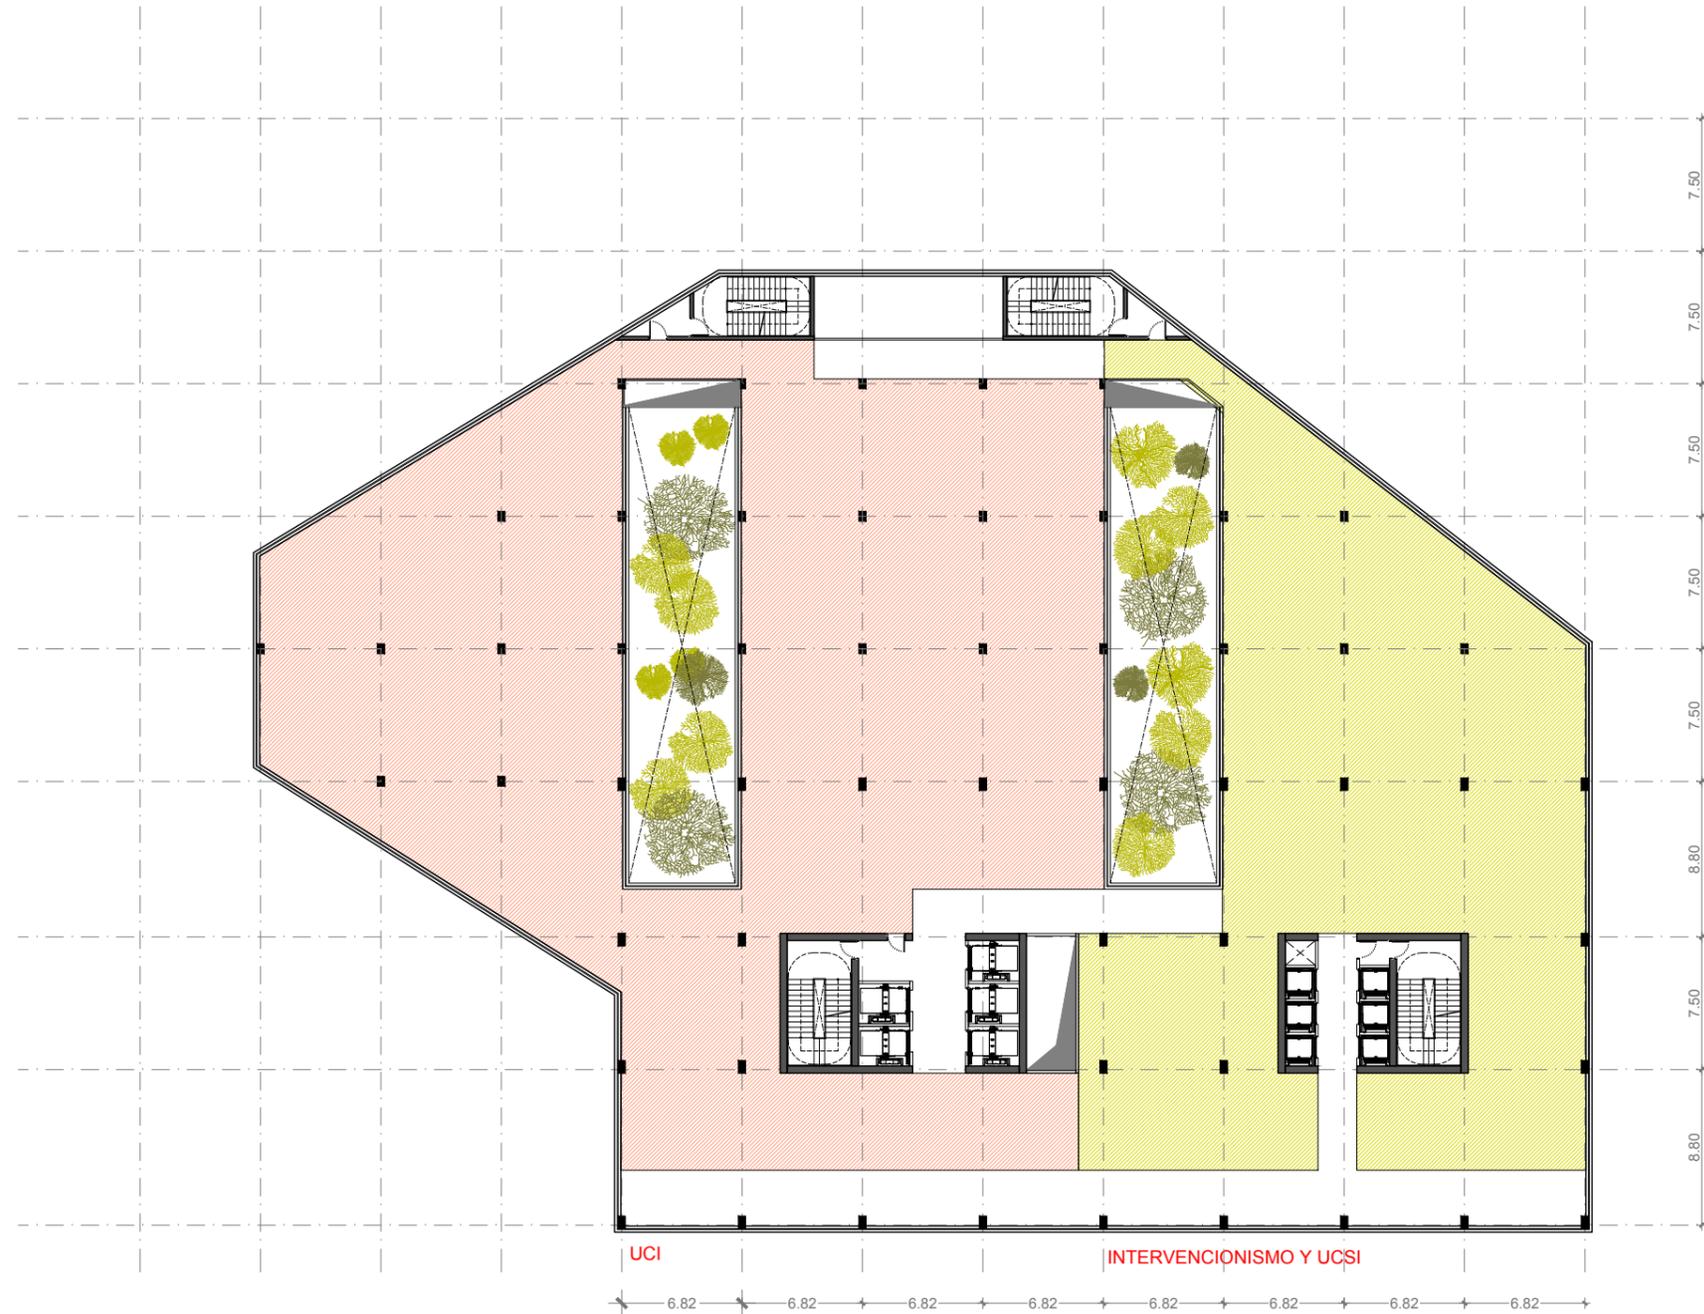

**SERVICIOS**

- UCI
- Intervencionismo y UCSI

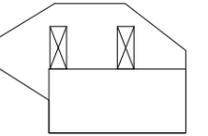

Fase  
**ANTEPROYECTO**

Localización  
Municipio: Esplugues de Llobregat  
Provincia: Barcelona

Colaboradores

Proyecto  
**VITHAS RAYO AMARILLO**

Número de proyecto  
**313**

Fecha  
**JULIO 2021**

Número de plano

**DG 01.09.06**

Escala  
0 m

Din A1: 1/200 Din A3: 1/400

Título del plano  
**DEFINICIÓN GEOMÉTRICA**

**PLANTAS**

Planta segunda


Propiedad  
**VITHAS**

Arquitectos  
**PATRICIO MARTÍNEZ  
MAXIMIA TORRUELLA  
LUIS GOTOR  
ÁLEX HERRÁEZ**

**PMMT**  
FORWARD  
THINKING  
HEALTHCARE  
ARCHITECTURE


**NOTAS GENERALES**

- No tomar medidas sobre planos.
- Todas las dimensiones se deben comprobar en obra.
- Posibles contradicciones entre documentos del proyecto deben ser comunicadas inmediatamente a la D.F. que determinará su validez y prioridad.
- Los planos deben ser leídos en conjunto con todos los documentos relevantes del proyecto, incluida la documentación escrita y los planos de estructuras, instalaciones y fachada.
- No válido para construir sin el sello de aprobación de la D.F.
- Prohibida la reproducción o difusión total o parcial de cualquier documento del proyecto sin la autorización expresa de la D.F.
- Las bases informáticas de los documentos del proyecto son propiedad intelectual de los autores. Prohibida su reproducción o difusión.
- El mobiliario dibujado en las plantas es solo una referencia, la definición exacta del equipamiento es el que consta en el plan de equipamiento.

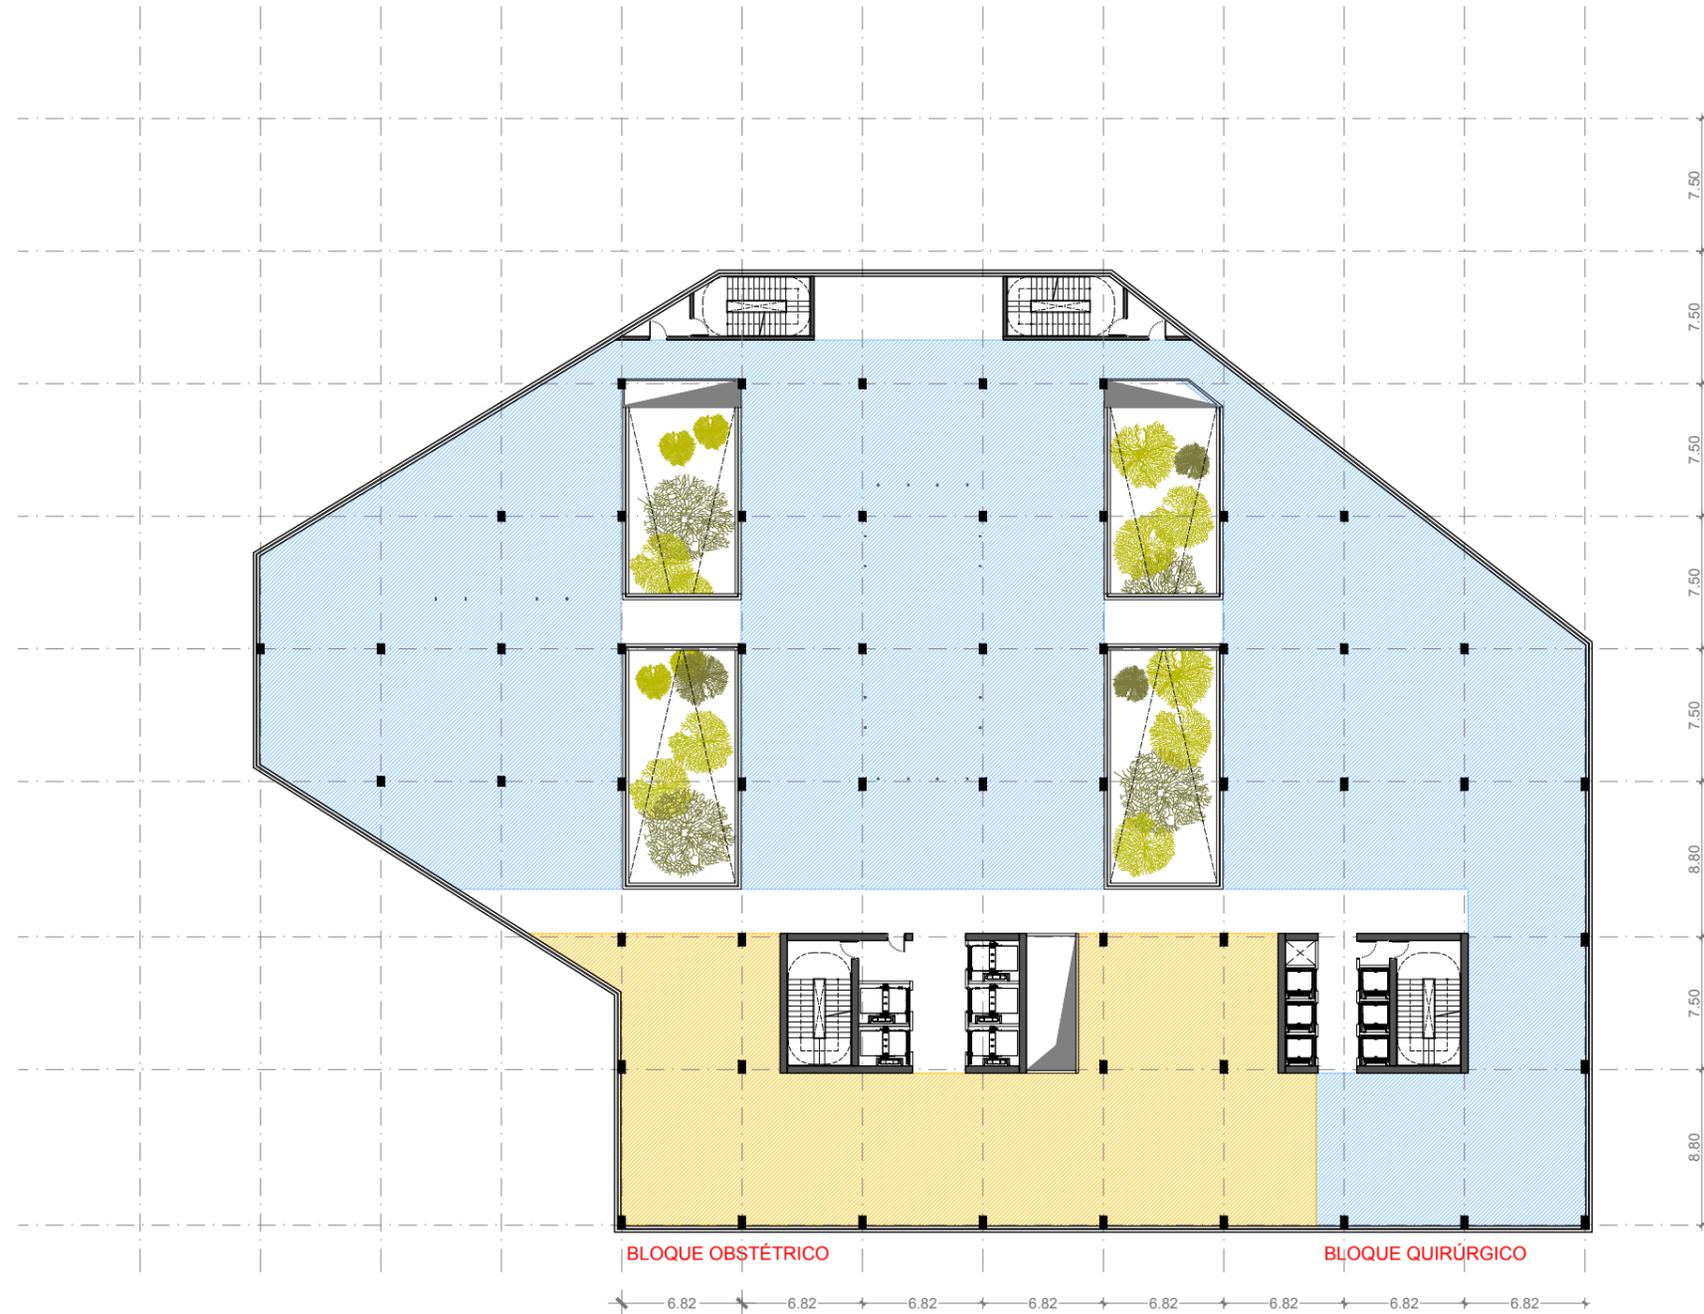

**SERVICIOS**

- Bloque quirúrgico
- Bloque obstétrico

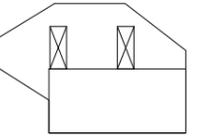

Fase  
**ANTEPROYECTO**

Localización  
Municipio: Esplugues de Llobregat  
Provincia: Barcelona

Colaboradores

Proyecto  
**VITHAS RAYO AMARILLO**

Número de proyecto  
**313**

Fecha  
**JULIO 2021**

Número de plano

**DG 01.09.07**

Escala  
0 m

Din A1: 1/200 Din A3: 1/400

Título del plano  
**DEFINICIÓN GEOMÉTRICA**

**PLANTAS**

Planta tercera


Propiedad  
**VITHAS**

Arquitectos  
**PATRICIO MARTÍNEZ  
MAXIMIA TORRUELLA  
LUIS GOTOR  
ÁLEX HERRÁEZ**

**PMMT**  
FORWARD  
THINKING  
HEALTHCARE  
ARCHITECTURE


**NOTAS GENERALES**

- No tomar medidas sobre planos.
- Todas las dimensiones se deben comprobar en obra.
- Posibles contradicciones entre documentos del proyecto deben ser comunicadas inmediatamente a la D.F. que determinará su validez y prioridad.
- Los planos deben ser leídos en conjunto con todos los documentos relevantes del proyecto, incluida la documentación escrita y los planos de estructuras, instalaciones y fachada.
- No válido para construir sin el sello de aprobación de la D.F.
- Prohibida la reproducción o difusión total o parcial de cualquier documento del proyecto sin la autorización expresa de la D.F.
- Las bases informáticas de los documentos del proyecto son propiedad intelectual de los autores. Prohibida su reproducción o difusión.
- El mobiliario dibujado en las plantas es solo una referencia, la definición exacta del equipamiento es el que consta en el plan de equipamiento.

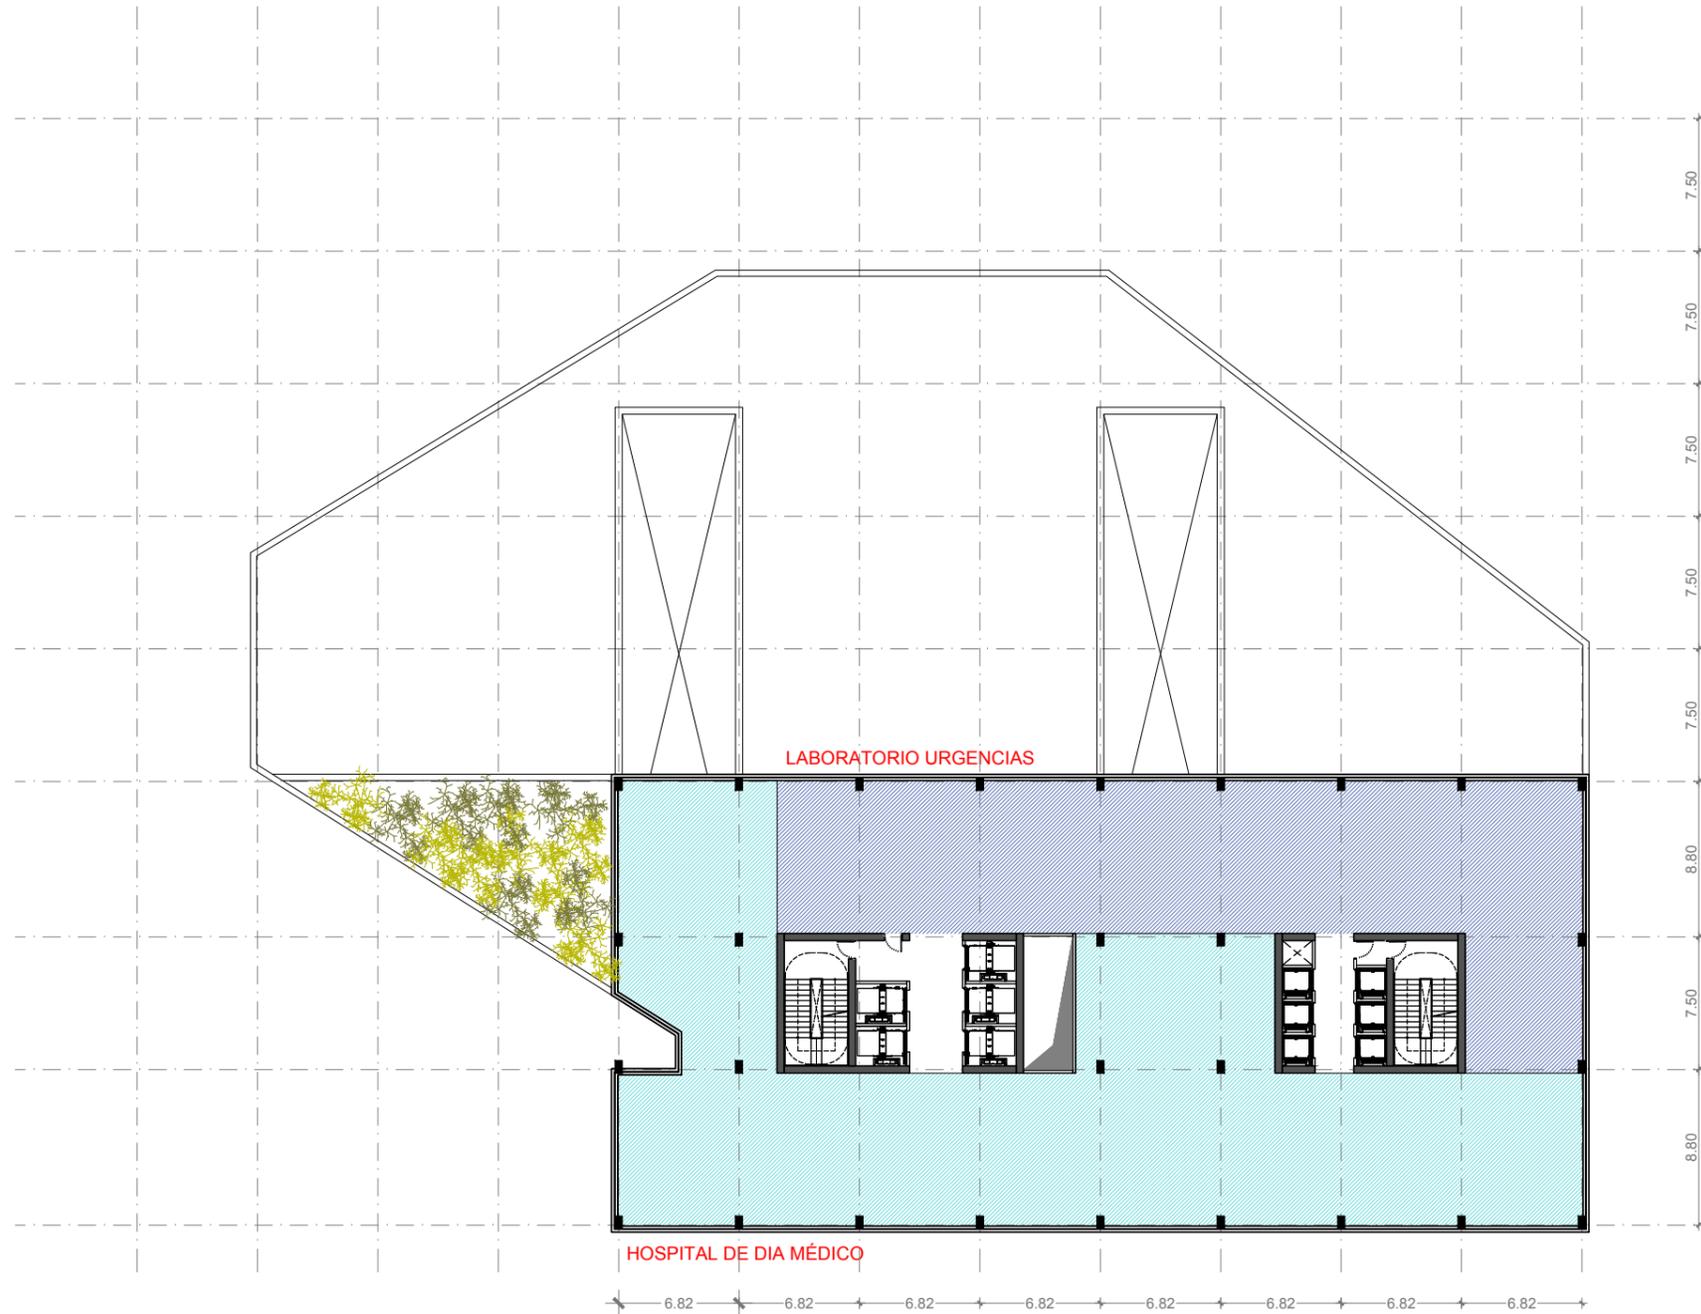

**SERVICIOS**

- Hospital de día médico
- Laboratorio urgencias

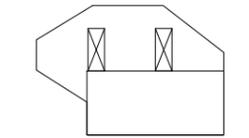

Fase

**ANTEPROYECTO**

Localización

Municipio: Esplugues de Llobregat  
Provincia: Barcelona

Colaboradores

Proyecto

**VITHAS RAYO AMARILLO**

Número de proyecto

**313**

Fecha

**JULIO 2021**

Número de plano

**DG 01.09.08**

Escala



Din A1: 1/200 Din A3: 1/400

Título del plano

**DEFINICIÓN GEOMÉTRICA**

PLANTAS

Planta cuarta

Propiedad

**VITHAS**

Arquitectos



**PATRICIO MARTÍNEZ  
MAXIMIA TORRUELLA  
LUIS GOTOR  
ÁLEX HERRÁEZ**

**PMMT**

FORWARD  
THINKING  
HEALTHCARE  
ARCHITECTURE

**NOTAS GENERALES**

- No tomar medidas sobre planos.
- Todas las dimensiones se deben comprobar en obra.
- Posibles contradicciones entre documentos del proyecto deben ser comunicadas inmediatamente a la D.F. que determinará su validez y prioridad.
- Los planos deben ser leídos en conjunto con todos los documentos relevantes del proyecto, incluida la documentación escrita y los planos de estructuras, instalaciones y fachada.
- No válido para construir sin el sello de aprobación de la D.F.
- Prohibida la reproducción o difusión total o parcial de cualquier documento del proyecto sin la autorización expresa de la D.F.
- Las bases informáticas de los documentos del proyecto son propiedad intelectual de los autores. Prohibida su reproducción o difusión.
- El mobiliario dibujado en las plantas es solo una referencia, la definición exacta del equipamiento es el que consta en el plan de equipamiento.

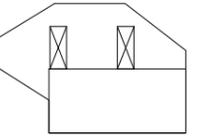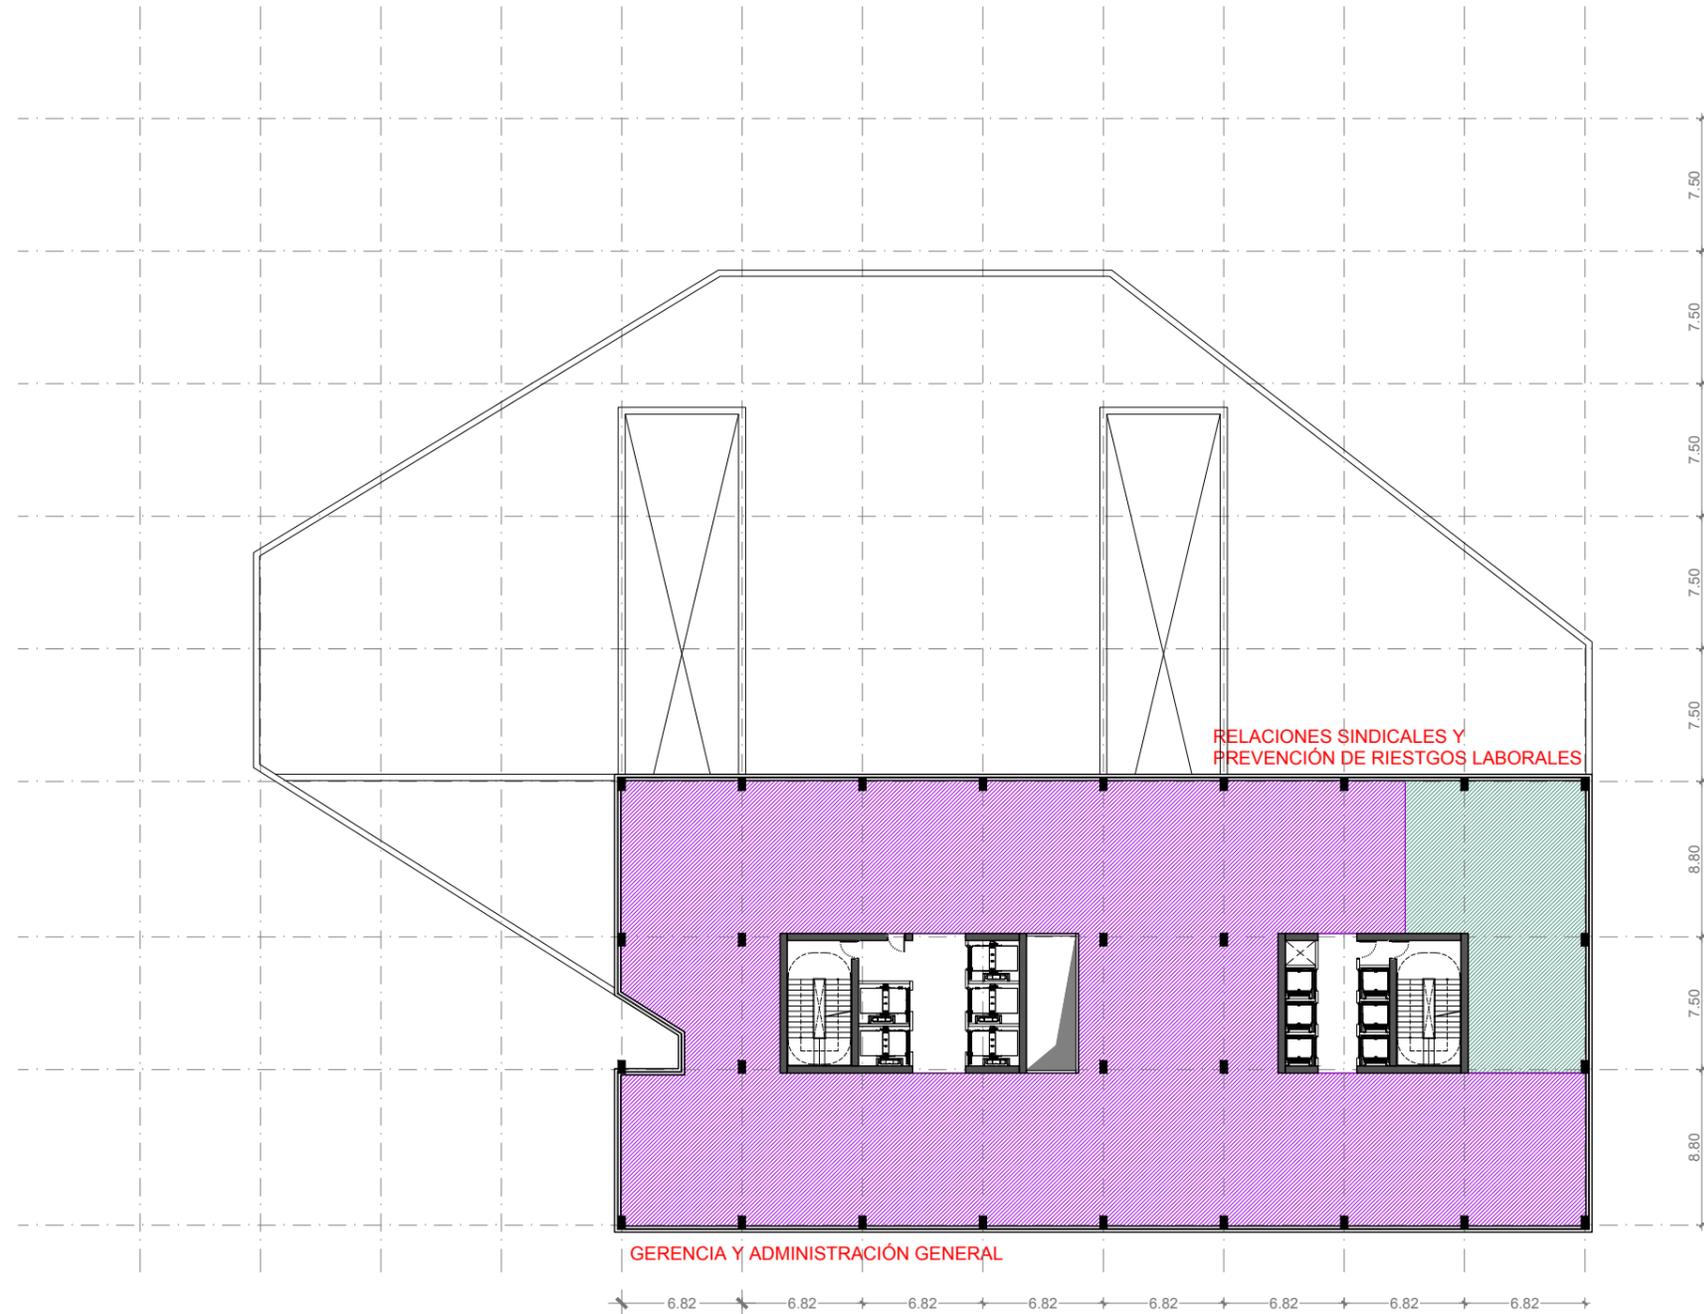

Fase

**ANTEPROYECTO**

Localización

Municipio: Esplugues de Llobregat  
Provincia: Barcelona

Colaboradores

Proyecto

**VITHAS RAYO AMARILLO**

Número de proyecto

**313**

Fecha

**JULIO 2021**

Número de plano

**DG 01.09.09**

Escala



Din A1: 1/200 Din A3: 1/400

Título del plano

**DEFINICIÓN GEOMÉTRICA**

PLANTAS

Planta quinta

Propiedad

**VITHAS**

Arquitectos

**PATRICIO MARTÍNEZ  
MAXIMIA TORRUELLA  
LUIS GOTOR  
ÁLEX HERRÁEZ**

**PMMT**



FORWARD  
THINKING  
HEALTHCARE  
ARCHITECTURE

SERVICIOS

- Gerencia y administración general
- Riesgos laborales

**NOTAS GENERALES**

- No tomar medidas sobre planos.
- Todas las dimensiones se deben comprobar en obra.
- Posibles contradicciones entre documentos del proyecto deben ser comunicadas inmediatamente a la D.F. que determinará su validez y prioridad.
- Los planos deben ser leídos en conjunto con todos los documentos relevantes del proyecto, incluida la documentación escrita y los planos de estructuras, instalaciones y fachada.
- No válido para construir sin el sello de aprobación de la D.F.
- Prohibida la reproducción o difusión total o parcial de cualquier documento del proyecto sin la autorización expresa de la D.F.
- Las bases informáticas de los documentos del proyecto son propiedad intelectual de los autores. Prohibida su reproducción o difusión.
- El mobiliario dibujado en las plantas es solo una referencia, la definición exacta del equipamiento es el que consta en el plan de equipamiento.

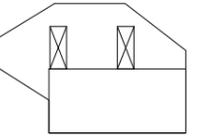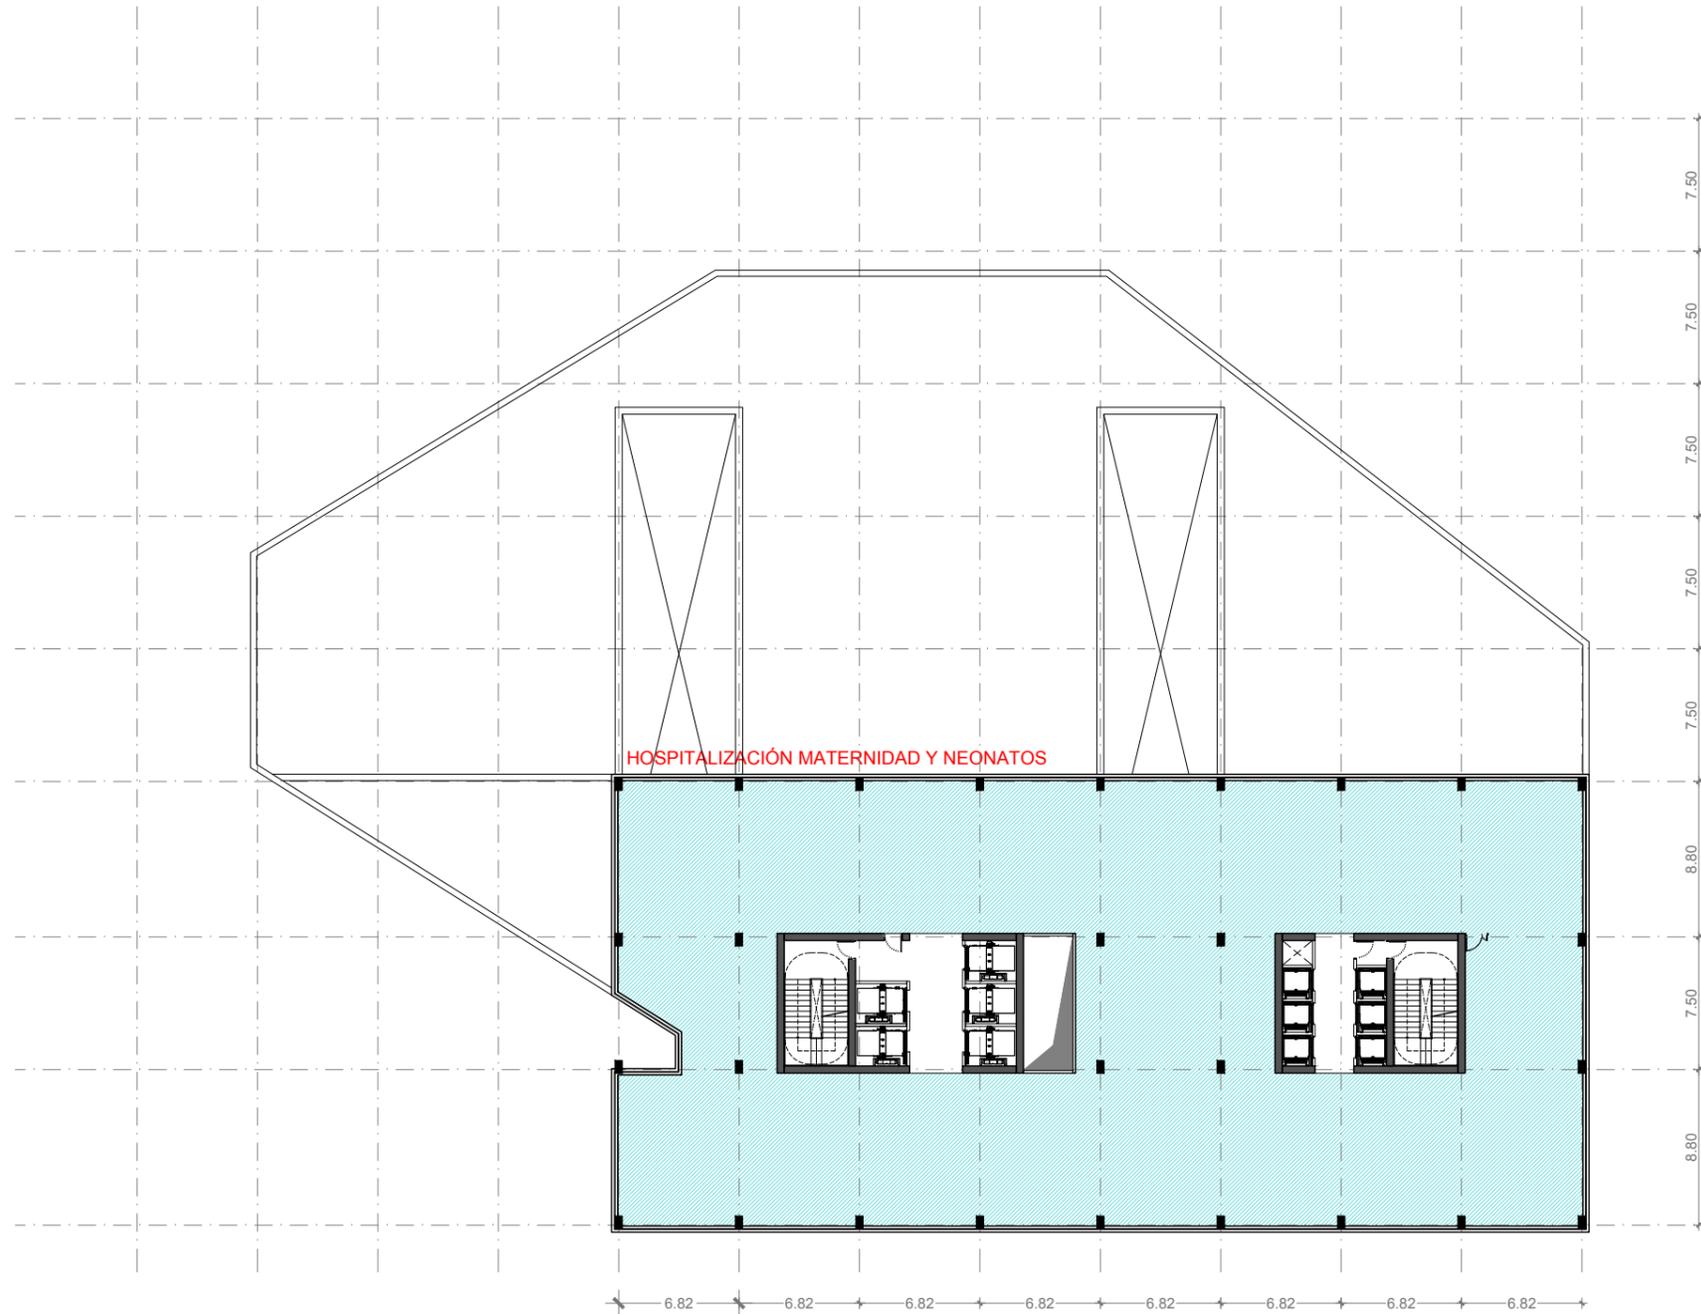

Fase

**ANTEPROYECTO**

Localización

Municipio: Esplugues de Llobregat  
Provincia: Barcelona

Colaboradores

Proyecto

**VITHAS RAYO AMARILLO**

Número de proyecto

**313**

Fecha

**JULIO 2021**

Número de plano

**DG 01.09.10**

Escala



Din A1: 1/200 Din A3: 1/400

Título del plano

**DEFINICIÓN GEOMÉTRICA**

PLANTAS

Planta sexta

Propiedad

**VITHAS**

Arquitectos

**PATRICIO MARTÍNEZ  
MAXIMIA TORRUELLA  
LUIS GOTOR  
ÁLEX HERRÁEZ**

**PMMT**



FORWARD  
THINKING  
HEALTHCARE  
ARCHITECTURE

SERVICIOS

Hospitalización pediátrica

NOTAS GENERALES

- No tomar medidas sobre planos.
- Todas las dimensiones se deben comprobar en obra.
- Posibles contradicciones entre documentos del proyecto deben ser comunicadas inmediatamente a la D.F. que determinará su validez y prioridad.
- Los planos deben ser leídos en conjunto con todos los documentos relevantes del proyecto, incluida la documentación escrita y los planos de estructuras, instalaciones y fachada.
- No válido para construir sin el sello de aprobación de la D.F.
- Prohibida la reproducción o difusión total o parcial de cualquier documento del proyecto sin la autorización expresa de la D.F.
- Las bases informáticas de los documentos del proyecto son propiedad intelectual de los autores. Prohibida su reproducción o difusión.
- El mobiliario dibujado en las plantas es solo una referencia, la definición exacta del equipamiento es el que consta en el plan de equipamiento.

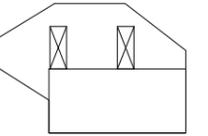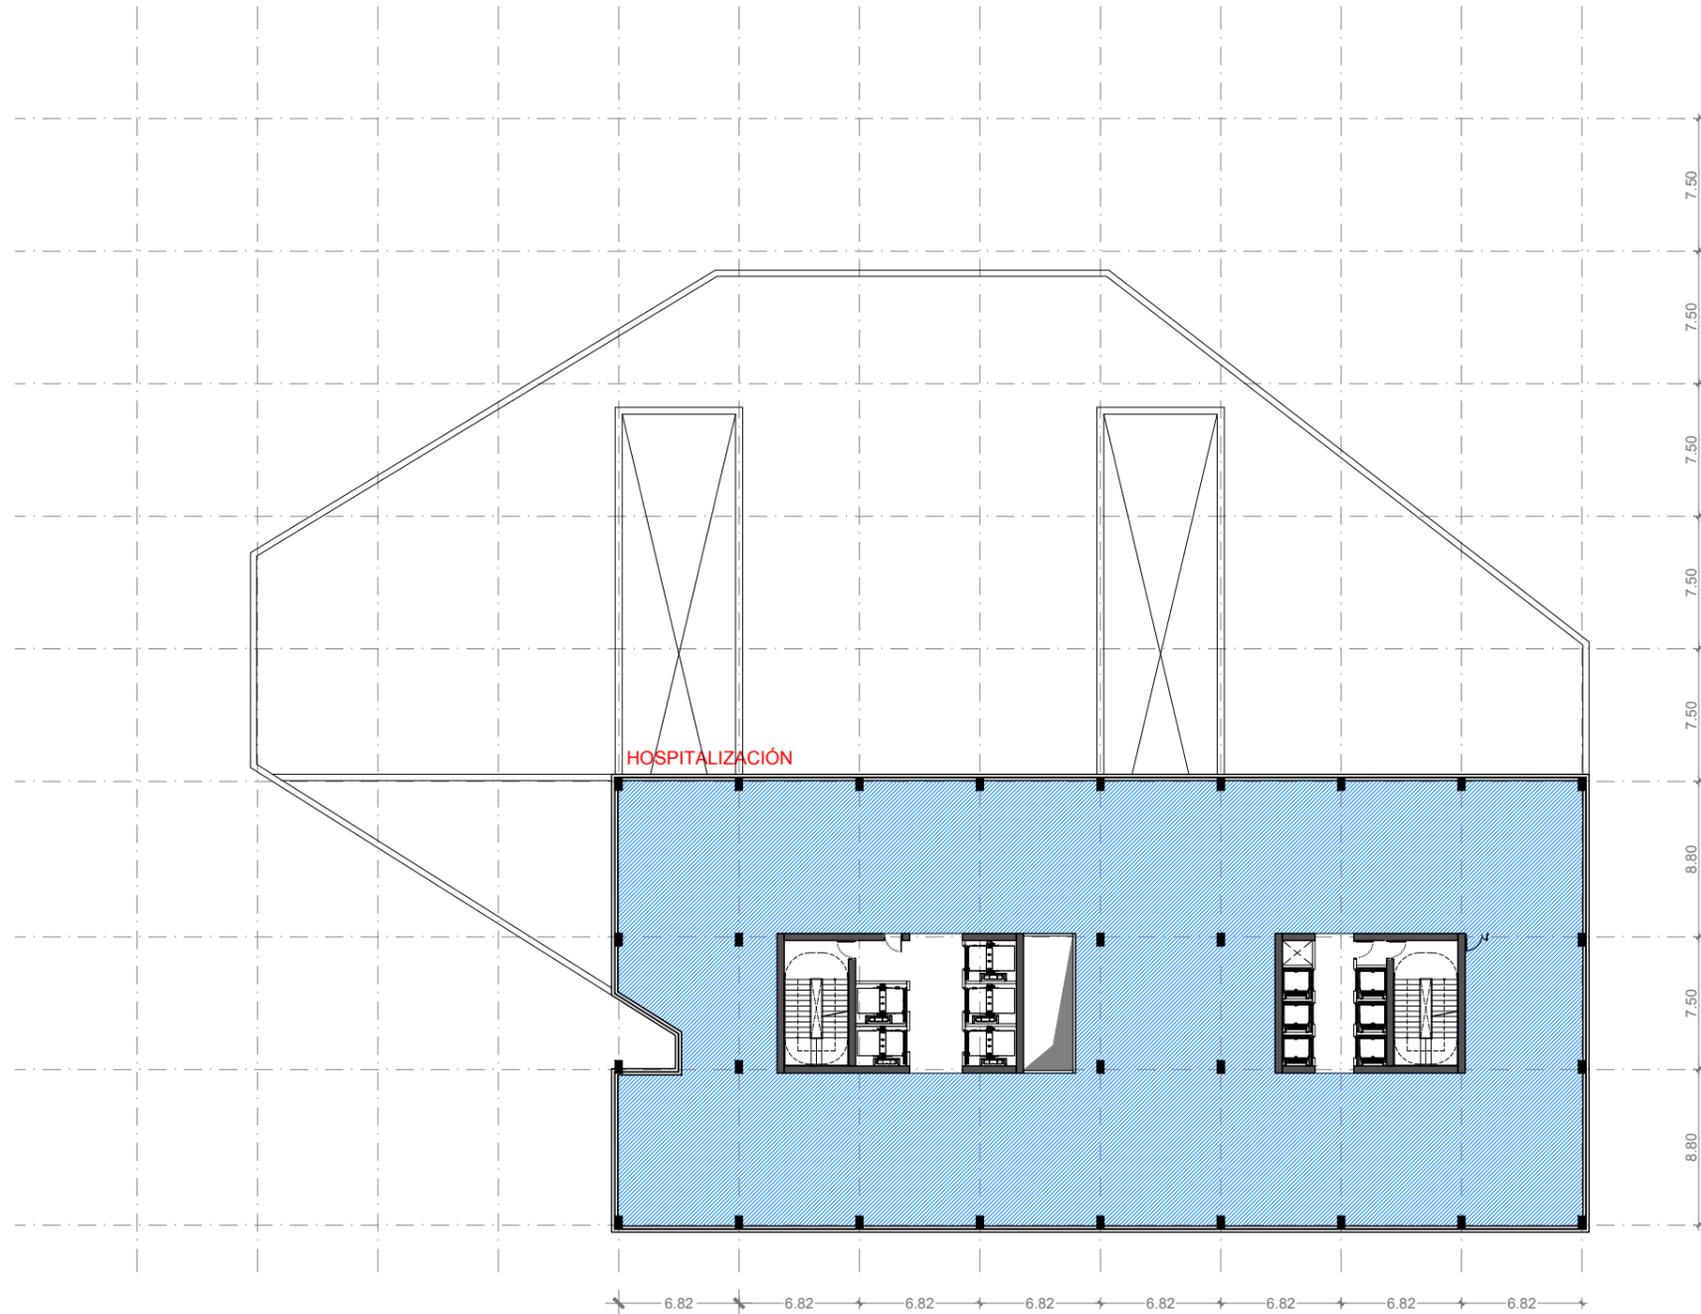

Fase

**ANTEPROYECTO**

Localización

Municipio: Esplugues de Llobregat  
Provincia: Barcelona

Colaboradores

Proyecto

**VITHAS RAYO AMARILLO**

Número de proyecto

**313**

Fecha

**JULIO 2021**

Número de plano

**DG 01.09.11**

Escala



Din A1: 1/200 Din A3: 1/400

Título del plano

**DEFINICIÓN GEOMÉTRICA**

**PLANTAS**

Planta séptima a planta décima

Propiedad

**VITHAS**

Arquitectos

**PATRICIO MARTÍNEZ  
MAXIMIA TORRUELLA  
LUIS GOTOR  
ÁLEX HERRÁEZ**

**PMMT**



FORWARD  
THINKING  
HEALTHCARE  
ARCHITECTURE

SERVICIOS

■ Hospitalización

NOTAS GENERALES

- No tomar medidas sobre planos.
- Todas las dimensiones se deben comprobar en obra.
- Posibles contradicciones entre documentos del proyecto deben ser comunicadas inmediatamente a la D.F. que determinará su validez y prioridad.
- Los planos deben ser leídos en conjunto con todos los documentos relevantes del proyecto, incluida la documentación escrita y los planos de estructuras, instalaciones y fachada.
- No válido para construir sin el sello de aprobación de la D.F.
- Prohibida la reproducción o difusión total o parcial de cualquier documento del proyecto sin la autorización expresa de la D.F.
- Las bases informáticas de los documentos del proyecto son propiedad intelectual de los autores. Prohibida su reproducción o difusión.
- El mobiliario dibujado en las plantas es solo una referencia, la definición exacta del equipamiento es el que consta en el plan de equipamiento.

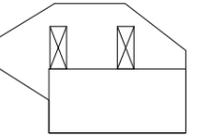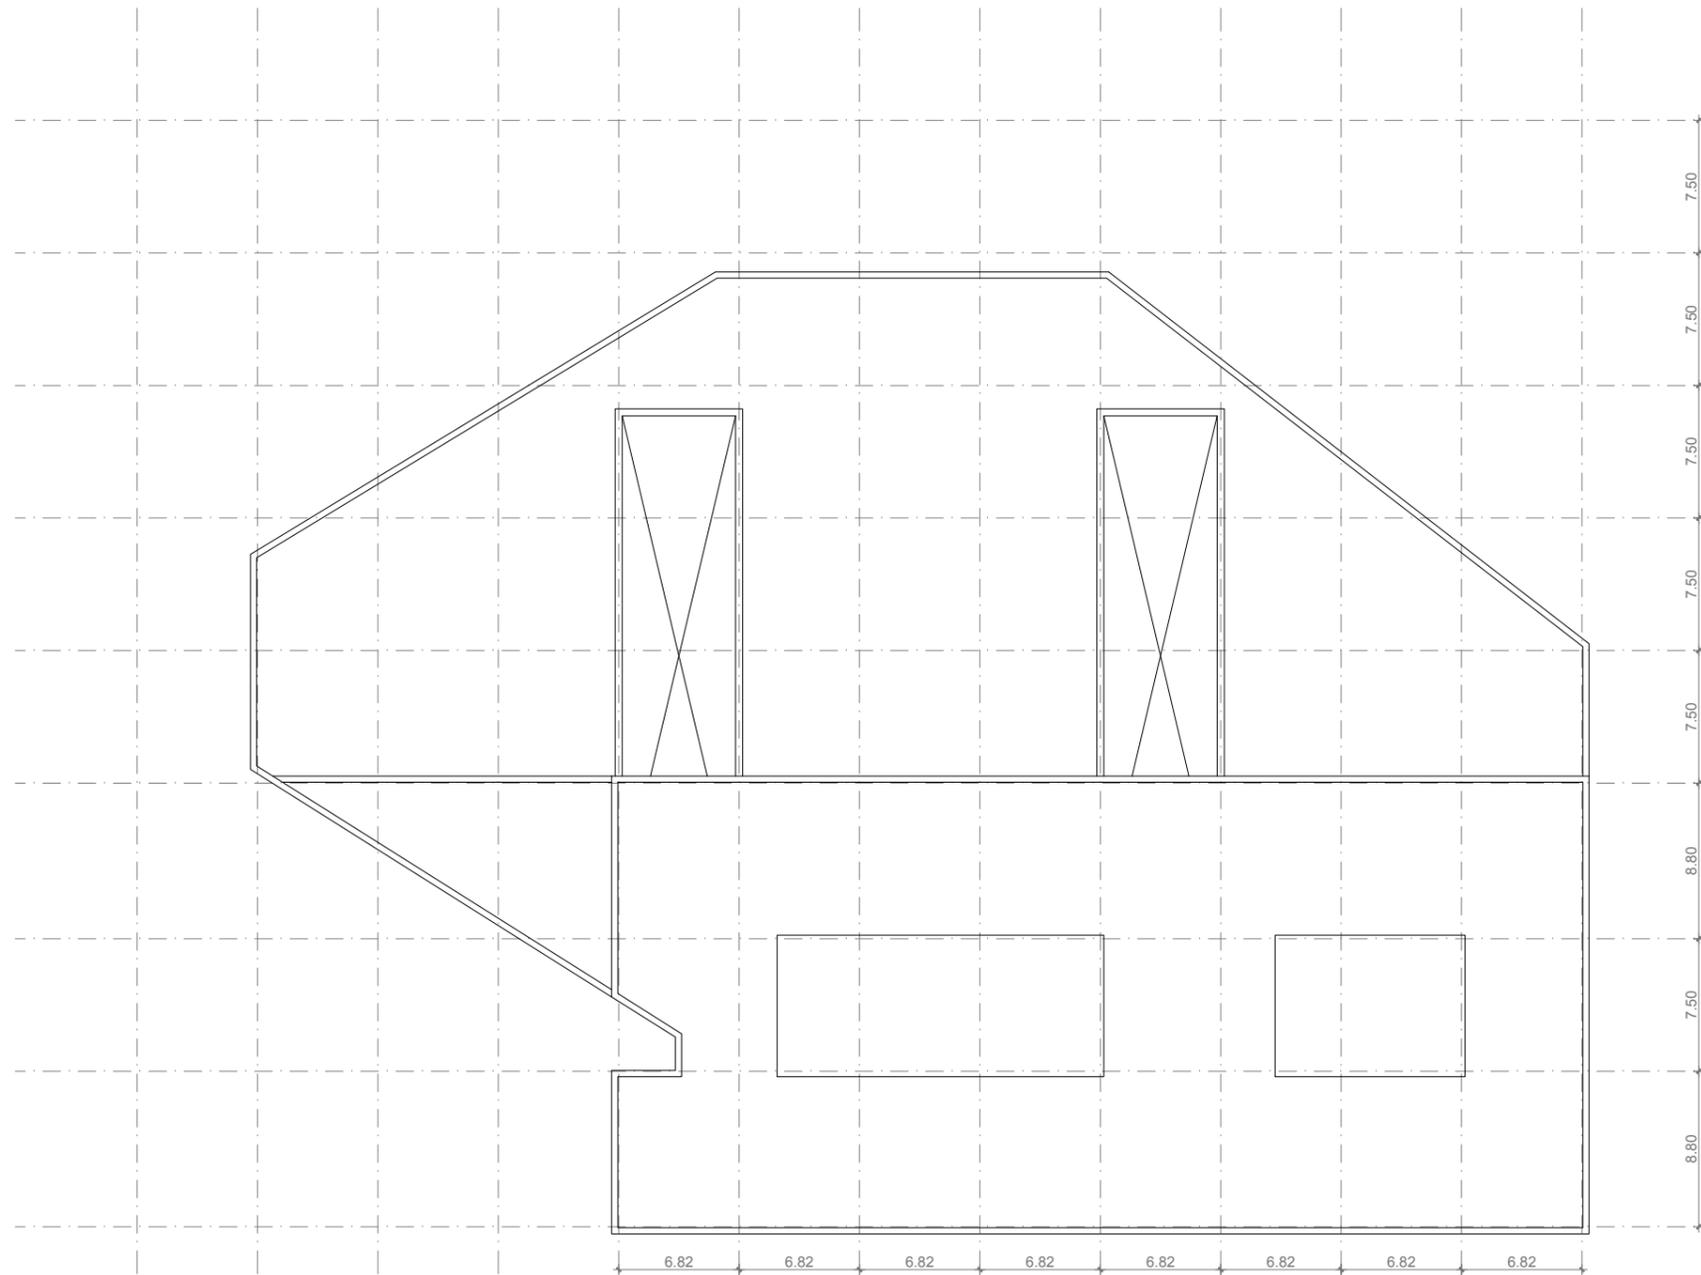

Fase

**ANTEPROYECTO**

Localización

Municipio: Esplugues de Llobregat  
Provincia: Barcelona

Colaboradores

Proyecto

**VITHAS RAYO AMARILLO**

Número de proyecto

**313**

Fecha

**JULIO 2021**

Número de plano

**DG 01.09.12**

Escala



Din A1: 1/200 Din A3: 1/400

Título del plano

**DEFINICIÓN GEOMÉTRICA**

**PLANTAS**

Planta técnica

Propiedad


**VITHAS**

Arquitectos

**PATRICIO MARTÍNEZ  
MAXIMIA TORRUELLA  
LUIS GOTOR  
ÁLEX HERRÁEZ**


**PMMT**

FORWARD  
THINKING  
HEALTHCARE  
ARCHITECTURE

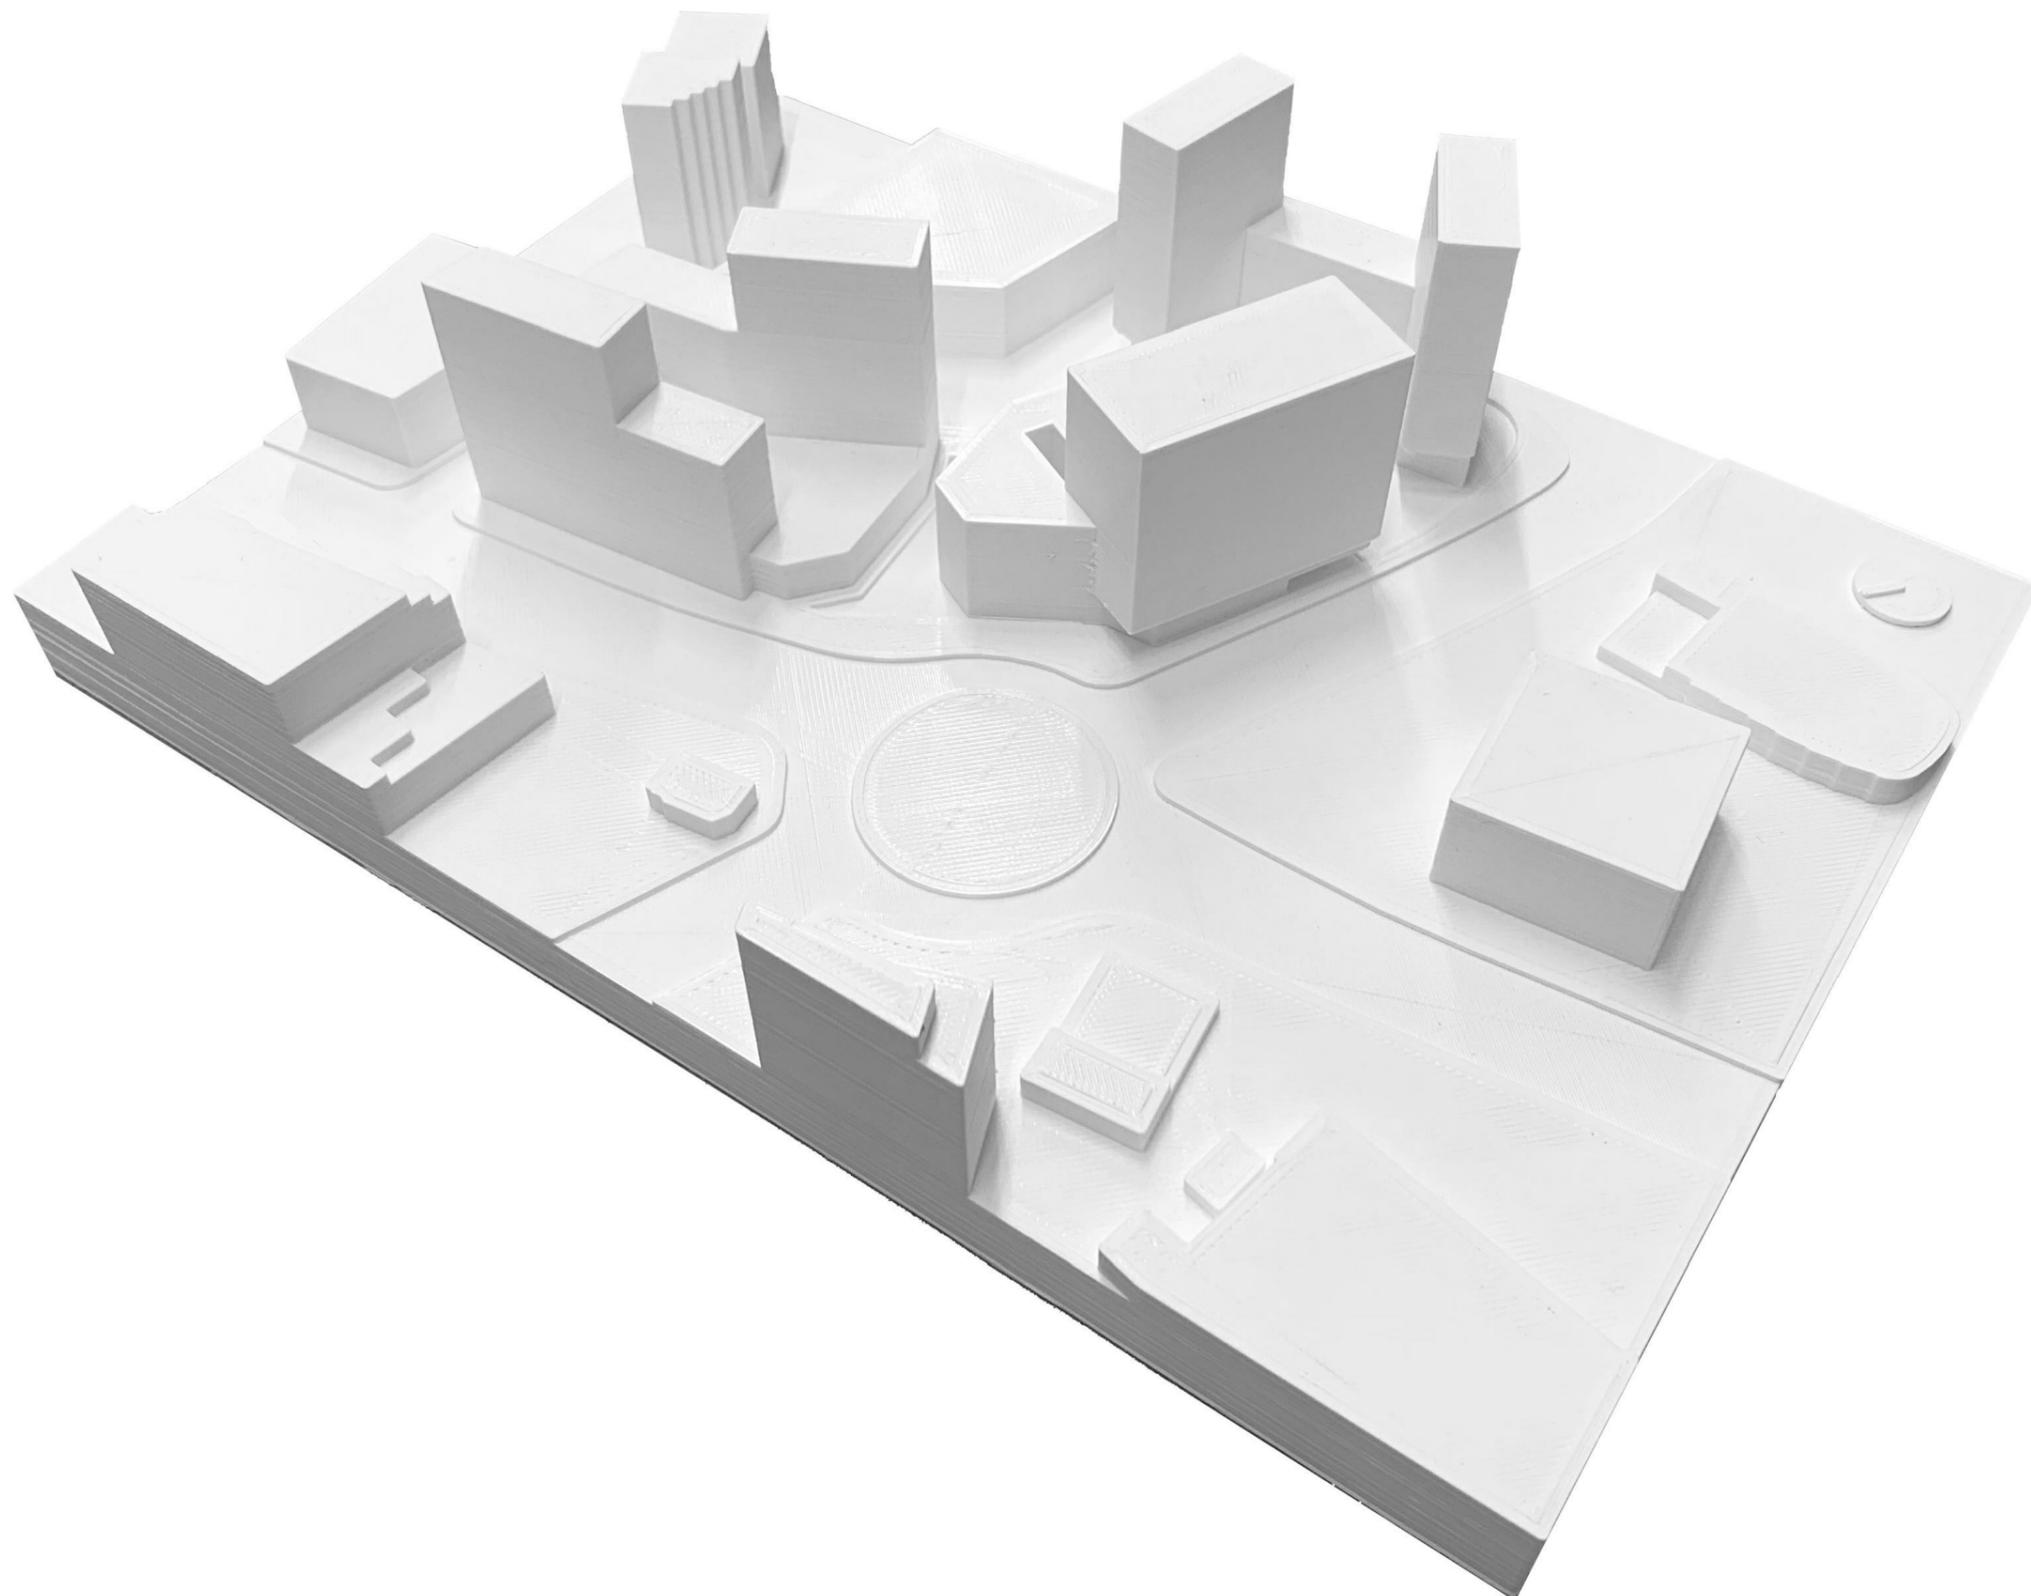

NOTAS GENERALES

- No tomar medidas sobre planos.
- Todas las dimensiones se deben comprobar en obra.
- Posibles contradicciones entre documentos del proyecto deben ser comunicadas inmediatamente a la D.F. que determinará su validez y prioridad.
- Los planos deben ser leídos en conjunto con todos los documentos relevantes del proyecto, incluida la documentación escrita y los planos de estructuras, instalaciones y fachada.
- No válido para construir sin el sello de aprobación de la D.F.
- Prohibida la reproducción o difusión total o parcial de cualquier documento del proyecto sin la autorización expresa de la D.F.
- Las bases informáticas de los documentos del proyecto son propiedad intelectual de los autores. Prohibida su reproducción o difusión.
- El mobiliario dibujado en las plantas es solo una referencia, la definición exacta del equipamiento es el que consta en el plan de equipamiento.

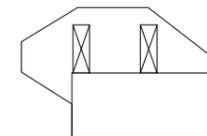

Fase

**ANTEPROYECTO**

Localización

Municipio: Esplugues de Llobregat  
Provincia: Barcelona

Colaboradores

Proyecto

**VITHAS RAYO AMARILLO**

Número de proyecto

**313**

Fecha

**JULIO 2021**

Número de plano

**DG 01.14.01**

Escala



Din A1:

Din A3:

Título del plano

**DEFINICIÓN GEOMÉTRICA**

IMAGENES

Maqueta

Propiedad

**VITHAS**

Arquitectos



**PATRICIO MARTÍNEZ  
MAXIMIA TORRUELLA  
LUIS GOTOR  
ÀLEX HERRÁEZ**

**PMMT**

FORWARD  
THINKING  
HEALTHCARE  
ARCHITECTURE

**NOTAS GENERALES**

- No tomar medidas sobre planos.
- Todas las dimensiones se deben comprobar en obra.
- Posibles contradicciones entre documentos del proyecto deben ser comunicadas inmediatamente a la D.F. que determinará su validez y prioridad.
- Los planos deben ser leídos en conjunto con todos los documentos relevantes del proyecto, incluida la documentación escrita y los planos de estructuras, instalaciones y fachada.
- No válido para construir sin el sello de aprobación de la D.F.
- Prohibida la reproducción o difusión total o parcial de cualquier documento del proyecto sin la autorización expresa de la D.F.
- Las bases informáticas de los documentos del proyecto son propiedad intelectual de los autores. Prohibida su reproducción o difusión.
- El mobiliario dibujado en las plantas es solo una referencia, la definición exacta del equipamiento es el que consta en el plan de equipamiento.

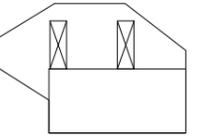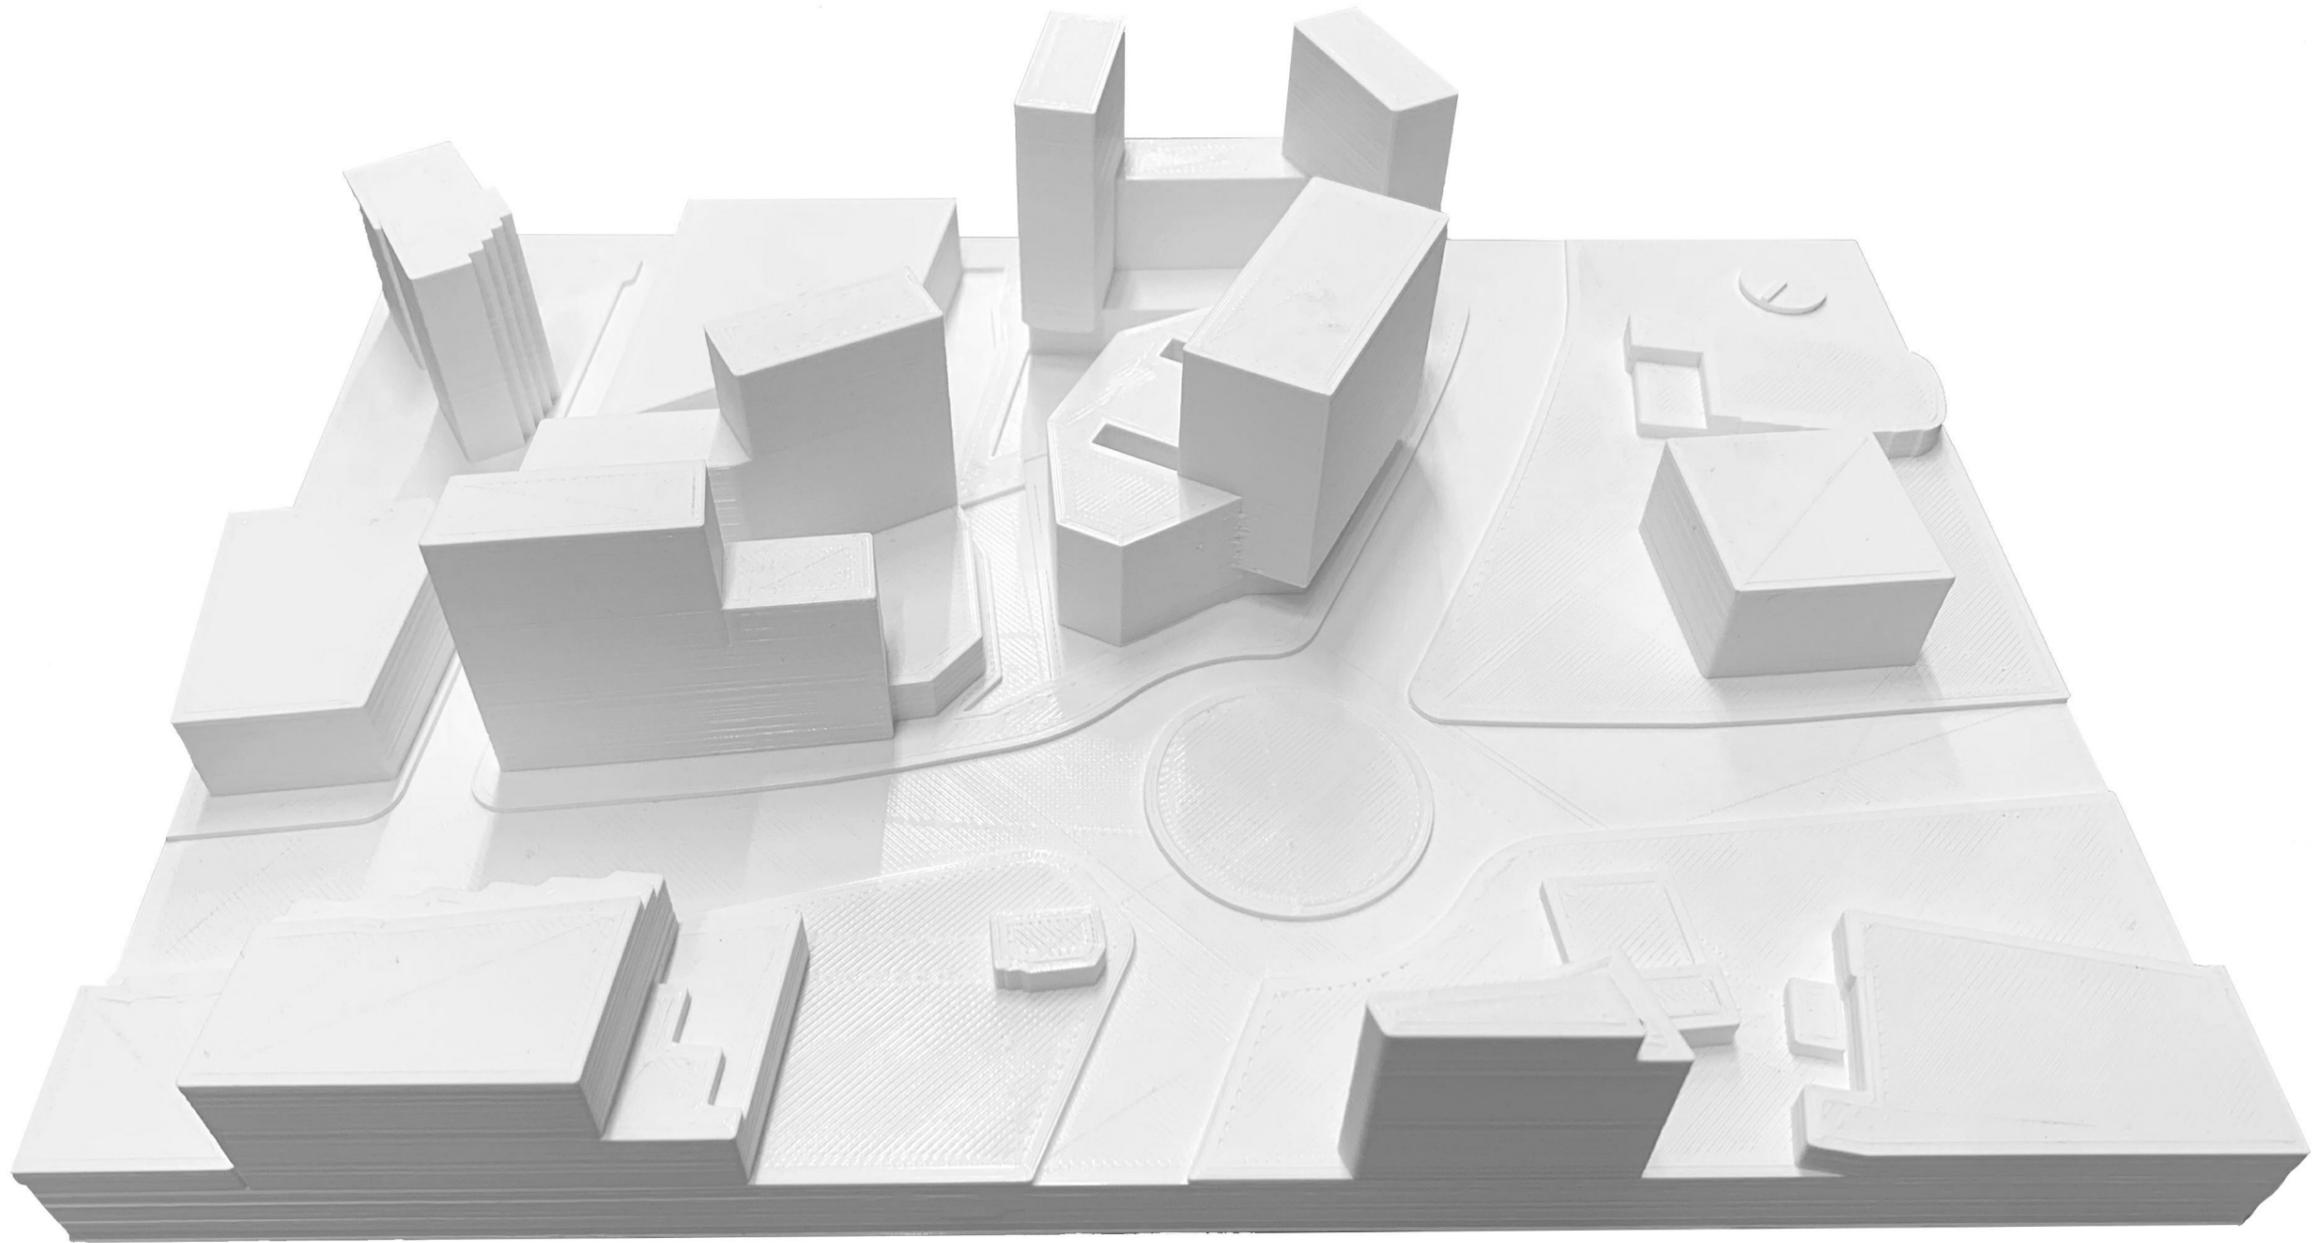

Fase

**ANTEPROYECTO**

Localización

Municipio: Esplugues de Llobregat  
Provincia: Barcelona

Colaboradores

Proyecto

**VITHAS RAYO AMARILLO**

Número de proyecto

**313**

Fecha

**JULIO 2021**

Número de plano

**DG 01.14.02**

Escala



Din A1: Din A3:

Título del plano

**DEFINICIÓN GEOMÉTRICA**

IMAGENES

Maqueta

Propiedad

**VITHAS**

Arquitectos


**PATRICIO MARTÍNEZ  
MAXIMIA TORRUELLA  
LUIS GOTOR  
ÁLEX HERRÁEZ**

**PMMT**

FORWARD  
THINKING  
HEALTHCARE  
ARCHITECTURE

NOTAS GENERALES

- No tomar medidas sobre planos.
- Todas las dimensiones se deben comprobar en obra.
- Posibles contradicciones entre documentos del proyecto deben ser comunicadas inmediatamente a la D.F. que determinará su validez y prioridad.
- Los planos deben ser leídos en conjunto con todos los documentos relevantes del proyecto, incluida la documentación escrita y los planos de estructuras, instalaciones y fachada.
- No válido para construir sin el sello de aprobación de la D.F.
- Prohibida la reproducción o difusión total o parcial de cualquier documento del proyecto sin la autorización expresa de la D.F.
- Las bases informáticas de los documentos del proyecto son propiedad intelectual de los autores. Prohibida su reproducción o difusión.
- El mobiliario dibujado en las plantas es solo una referencia, la definición exacta del equipamiento es el que consta en el plan de equipamiento.

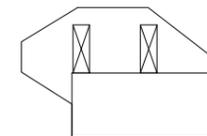

Fase

**ANTEPROYECTO**

Localización

Municipio: Esplugues de Llobregat  
Provincia: Barcelona

Colaboradores

Proyecto

**VITHAS RAYO AMARILLO**

Número de proyecto

**313**

Fecha

**JULIO 2021**

Número de plano

**DG 01.14.03**

Escala



Din A1: Din A3:

Título del plano

**DEFINICIÓN GEOMÉTRICA**

IMAGENES

Maqueta

Propiedad

**VITHAS**

Arquitectos

**PATRICIO MARTÍNEZ  
MAXIMIA TORRUELLA  
LUIS GOTOR  
ÁLEX HERRÁEZ**

**PMMT**

FORWARD  
THINKING  
HEALTHCARE  
ARCHITECTURE

