

DOCUMENT _Projecte: Projecte - 2248/2019/216	IDENTIFICADORES	
ALTRES DADES Codi per a validació: GP6UF-5YB1M-XFPXH Data d'emissió: 27 de febrero de 2020 a les 8:39:23 Pàgina 1 de 6	SIGNATURES El document ha estat signat per : 1.- Secretari de AJ. D'ESPLUGUES DE LLOBREGAT.Firmado 27/02/2020 07:49	ESTAT APROVAT 27/02/2020 07:49



DILIGÈNCIA.- L'Ajuntament Ple, en sessió de data 19/02/2020, va acordar aprovar inicialment aquest document
El Secretari

77113155C Firmado digitalmente por
JORDI 77113155C JORDI
ARTIGAS (R: ARTIGAS (R:
B63572267) B63572267)
Fecha: 2020.01.08
12:45:46 +01'00'


PLÀNOLS




aprovació inicial


15

DOCUMENT _Projecte: Projecte - 2248/2019/216	IDENTIFICADORES	
ALTRES DADES Codi per a validació: GP6UF-5YB1M-XFPXH Data d'emissió: 27 de febrero de 2020 a les 8:39:23 Pàgina 2 de 6	SIGNATURES El document ha estatsignat per : 1.- Secretari de AJ. D'ESPLUGUES DE LLOBREGAT.Firmado 27/02/2020 07:49	ESTAT APROVAT 27/02/2020 07:49

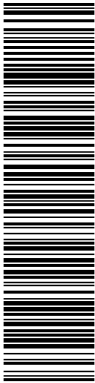


<https://sede.esplugues.cat/portal/verifica/Documentos.do> El document estàSIGNAT. Mitjançant el codi de verificació podeu comprovar la validesa de la signatura electrònica dels documents signats a l'adreça web:
<https://sede.esplugues.cat/portal/verifica/Documentos.do>

 

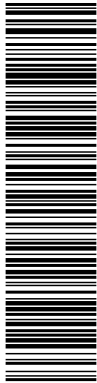

<https://sede.esplugues.cat/portal/verificar/Documentos.do>
<https://sede.esplugues.cat/portal/verificar/Documentos.do>

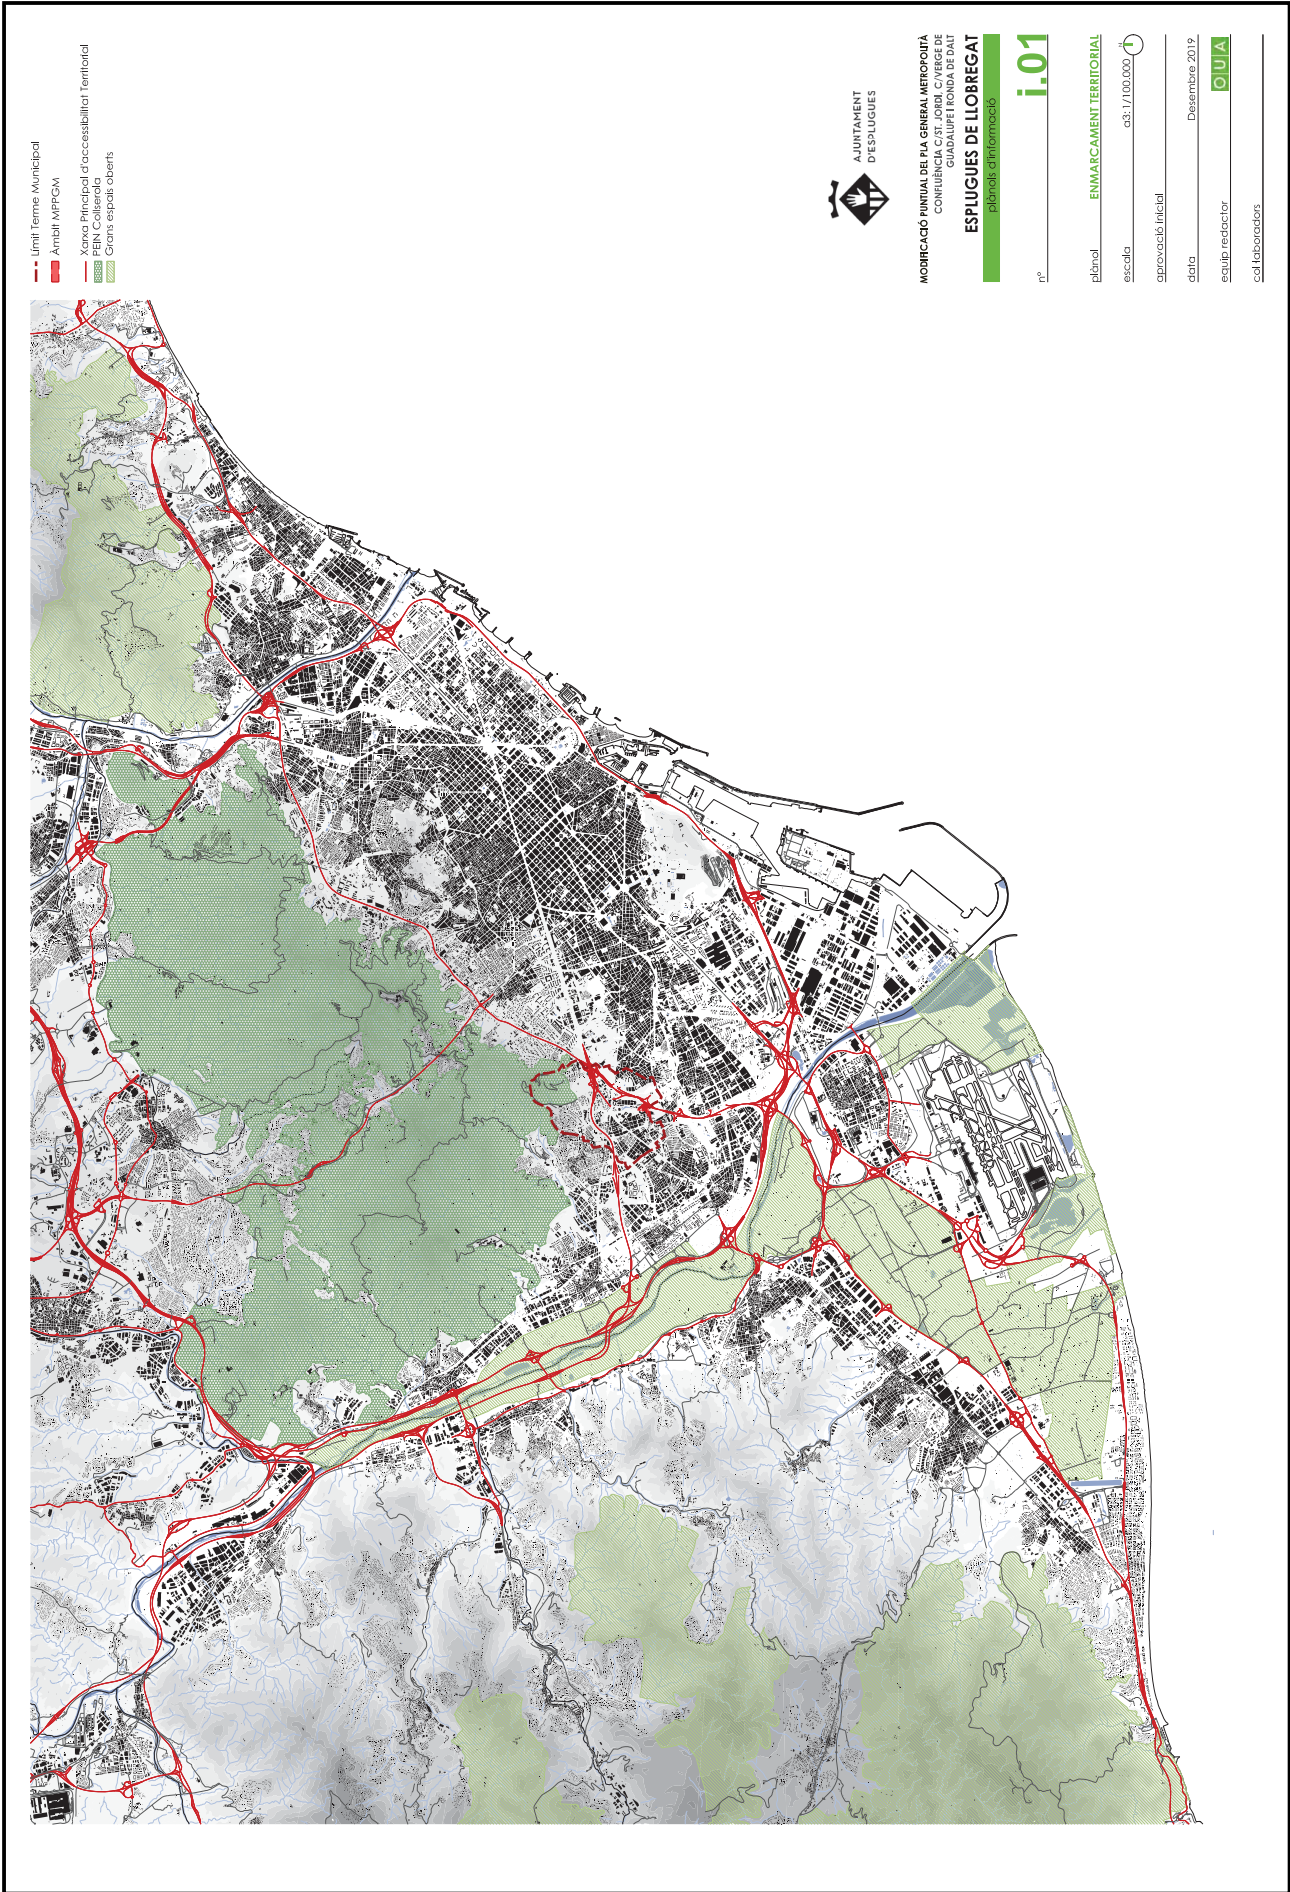

El document ha estat signat per :

1.- Secretari de AJ. D'ESPLUGUES DE LLOBREGAT. Firmado 27/02/2020 07:49

APROVAT
27/02/2020 07:49

Data d'emissió
Pàgina 4 de 6



--- Límit Terme Municipal

Àmbit MPPGM

— Xarxa Principal d'accessibilitat Territorial
— Xarxa Principal d'accessibilitat

Metropolitana

PEIN College

Grans espais oberts



MODIFICACIÓ PUNTUAL DEL PLA GENERAL METROPOLITÀ
CONFLUÏNCIA C/ST. JORDI, C/VERGE DE
GUADALUPE I RONDA DE DALIT

i.02

SITUACIÓ


Scale: 1/20,000

aprovació inicial

Desembre 2019

OUA

col·laboradors

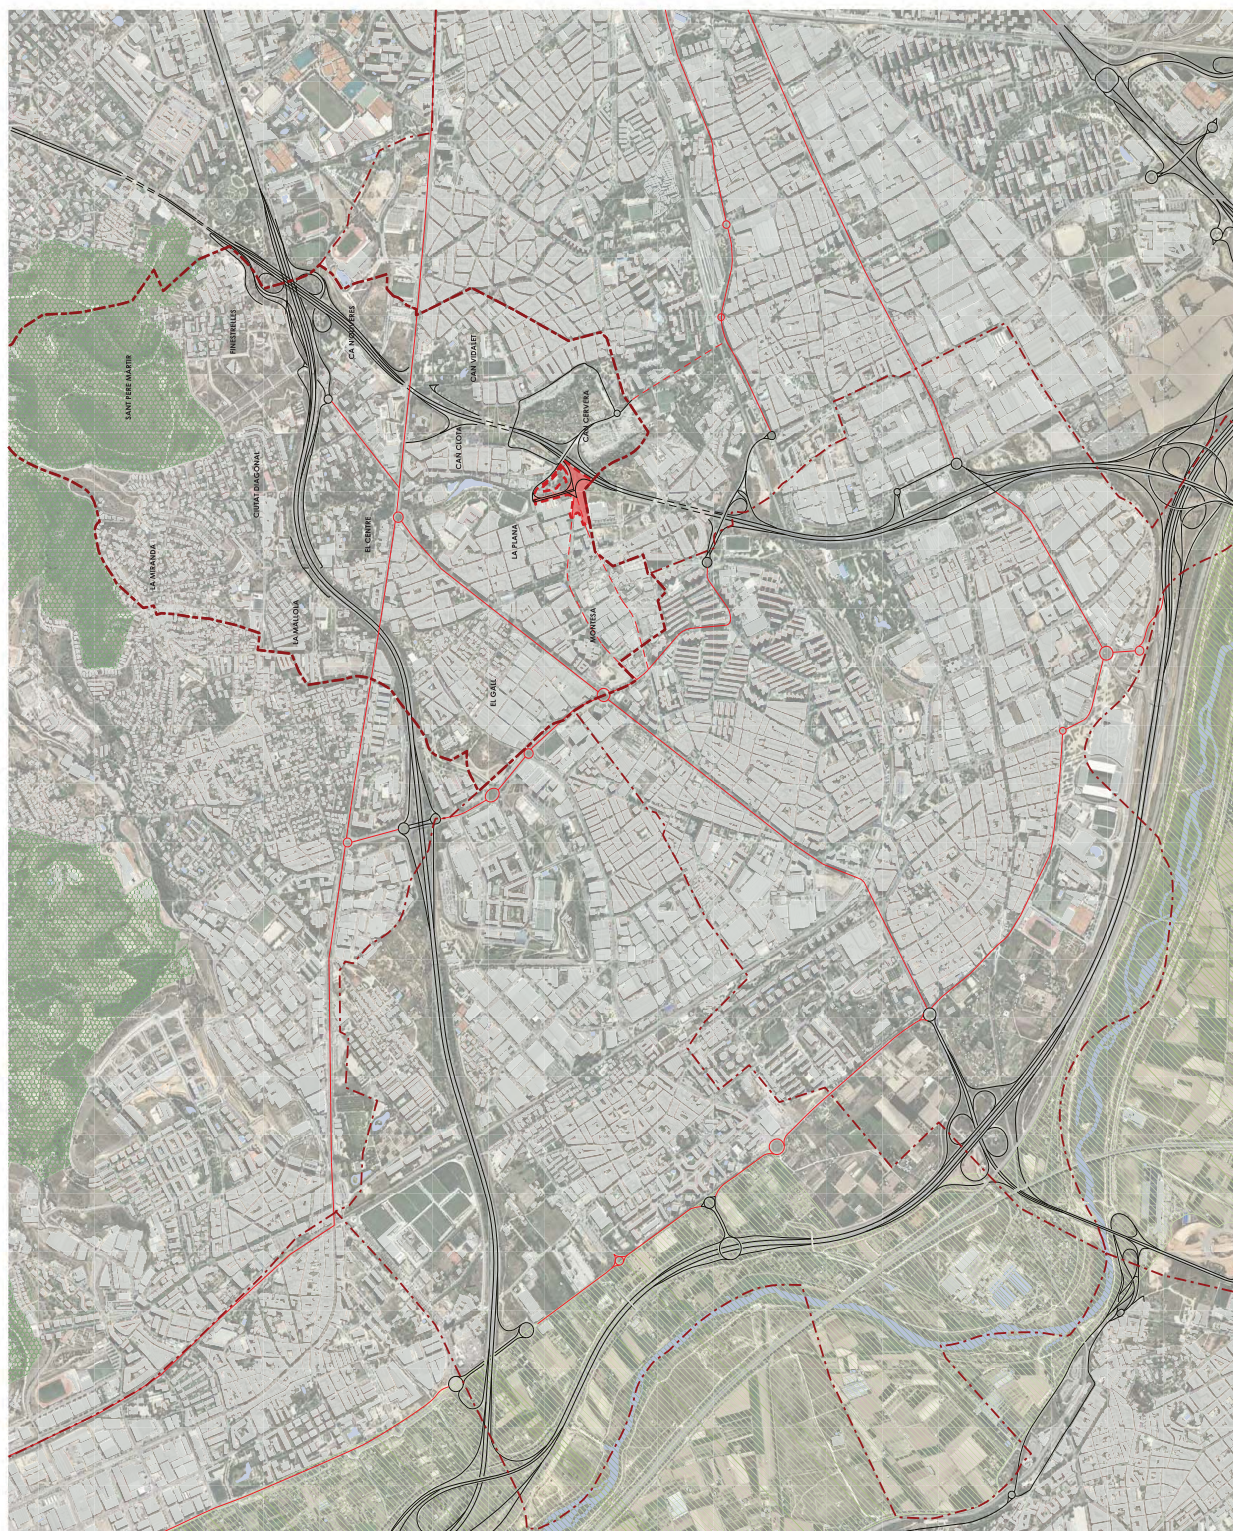

DOCUMENT _Projecte: Projecte - 2248/2019/216	IDENTIFICADORS
ALTRES DADES Codi per a validació: GP6UF-5YB1M-XFPXH Data d'emissió: 27 de febrero de 2020 a les 8:39:23 Pàgina 5 de 6	SIGNATURES El document ha estat signat per : 1.- Secretari de AJ. D'ESPLUGUES DE LLOBREGAT. Firmado 27/02/2020 07:49
	ESTAT APROVAT 27/02/2020 07:49



--- Límit Terme Municipal
--- Àmbit MPOCM



MODIFICACIÓ PLINIAL DE PLA GENERAL METROPOLITÀ
CONFLUÏNCIA C/ ST. JORDI, C/ VERGE DE
GUADALUPE I RONDA DE DALT
ESPLUGUES DE LLOBREGAT
plans i plans d'informació

l.03

ORTOFOTO


escala 03: 1/2.000

aprovació inicial

data Desembre 2019

equipo redactor

col·laboradors

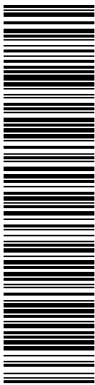

<https://sede.esplugues.cat/portal/verifica/Documentos.do> El document està SIGNAT. Mitjançant el codi de verificació podeu comprovar la validesa de la signatura electrònica dels documents signats a l'adreça web:
<https://sede.esplugues.cat/portal/verifica/Documentos.do>

