

ALTRES DADES

Codi per a validació: **2DQBA-Z73H1-GFI8C**
Data d'emissió: **27 de febrero de 2020 a les 8:38:21**
Pàgina 1 de 5

SIGNATURES

El document ha estat signat per :
1.- Secretari de AJ. D'ESPLUGUES DE LLOBREGAT. Firmado 27/02/2020 07:48

ESTAT

APROVAT
27/02/2020 07:48




DILIGÈNCIA.- L'Ajuntament Ple, en sessió de data 19/02/2020, va acordar aprovar inicialment aquest document
El Secretari




MODIFICACIÓ PLÀNIA DE PLA GENERAL METROPOLITÀ
CONJUNCIÓ C/ST. JORDI, C/ VERGE DE
GUADALUPE I RONDA DE DALT
ESPLUGUES DE LLOBREGAT
plànies d'informació


1.05

plànol	PLANEJAMENT VIGENT
escala	03:1/2.000
aprovació inicial	
data	Desembre 2019
equipo redactor	OUJA
col·laboradors	

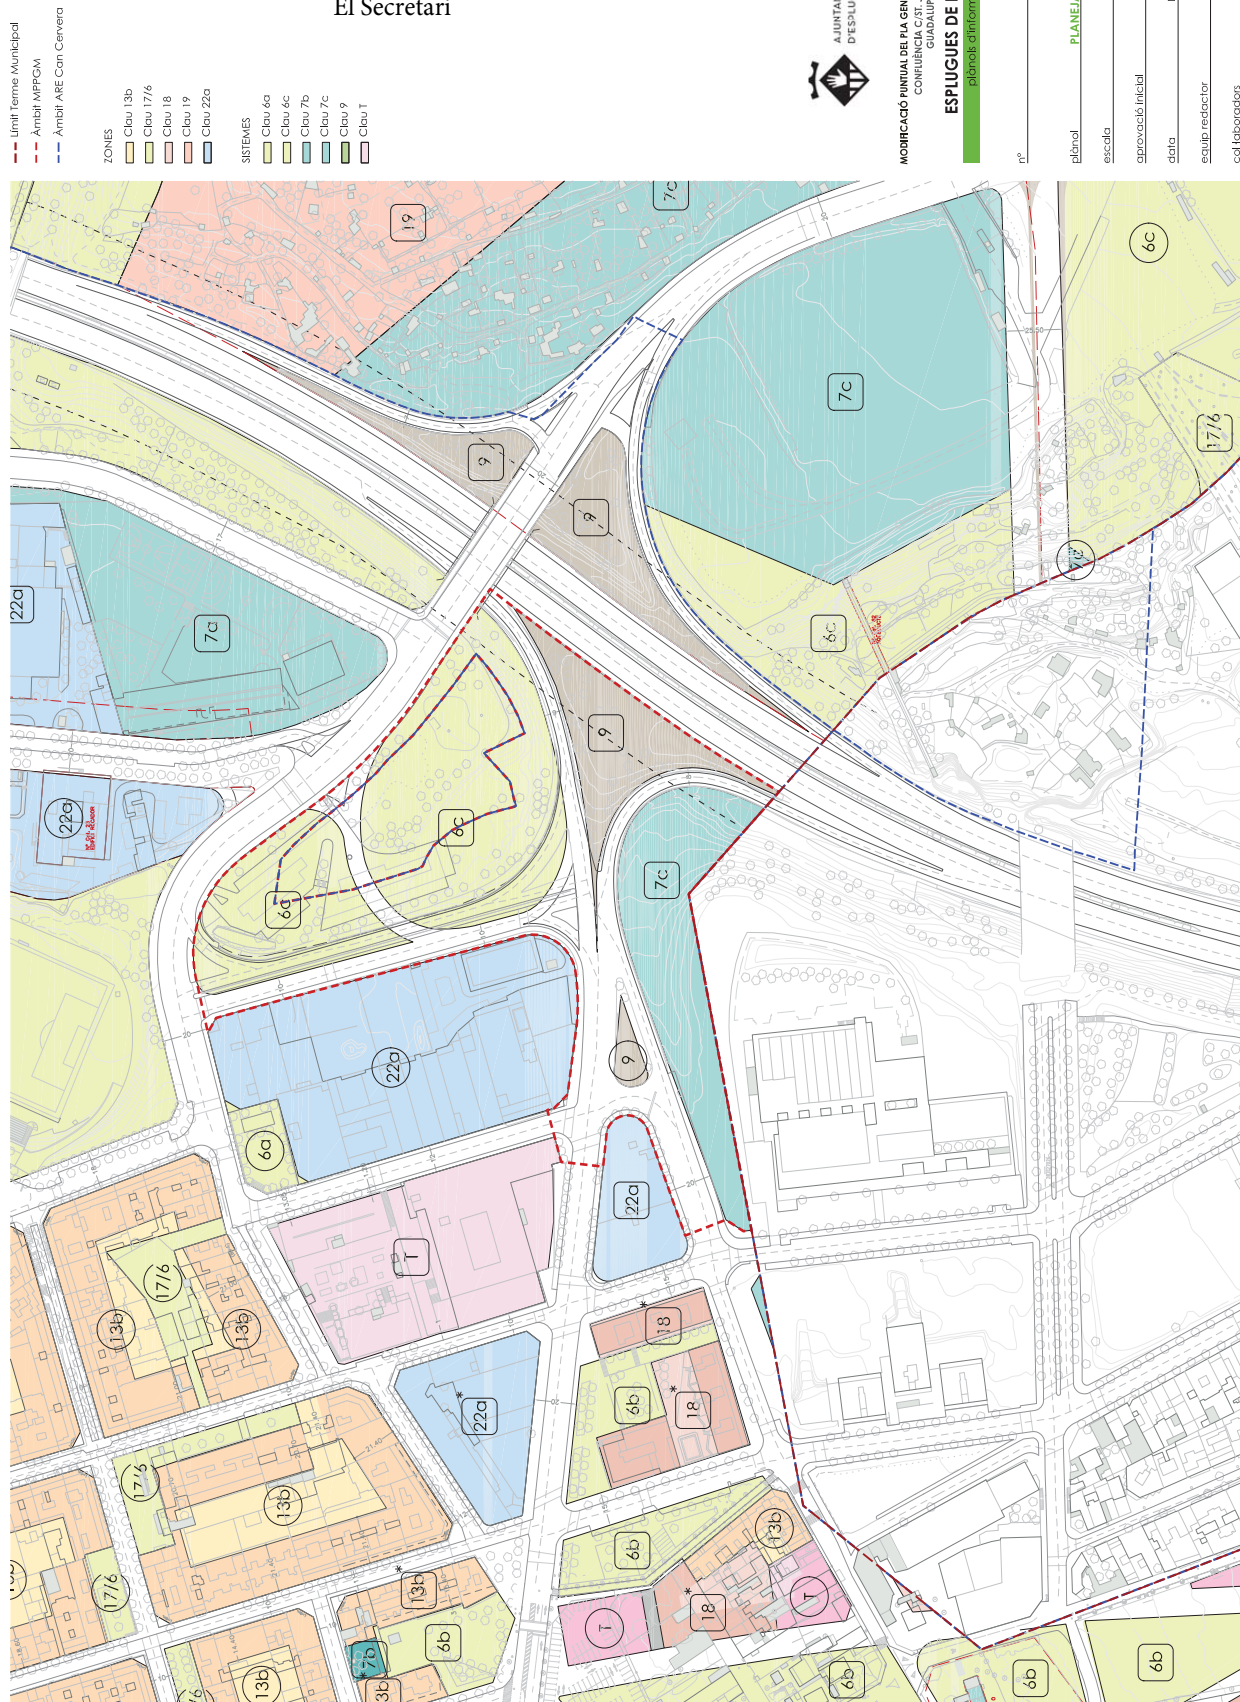

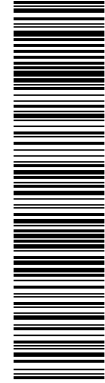

<https://sede.esplugues.cat/portal/verificarDocumentos.do> El document està SIGNAT. Mitjançant el codi de verificació podeu comprovar la validesa de la signatura electrònica dels documents signats a l'adreça web:
<https://sede.esplugues.cat/portal/verificarDocumentos.do>

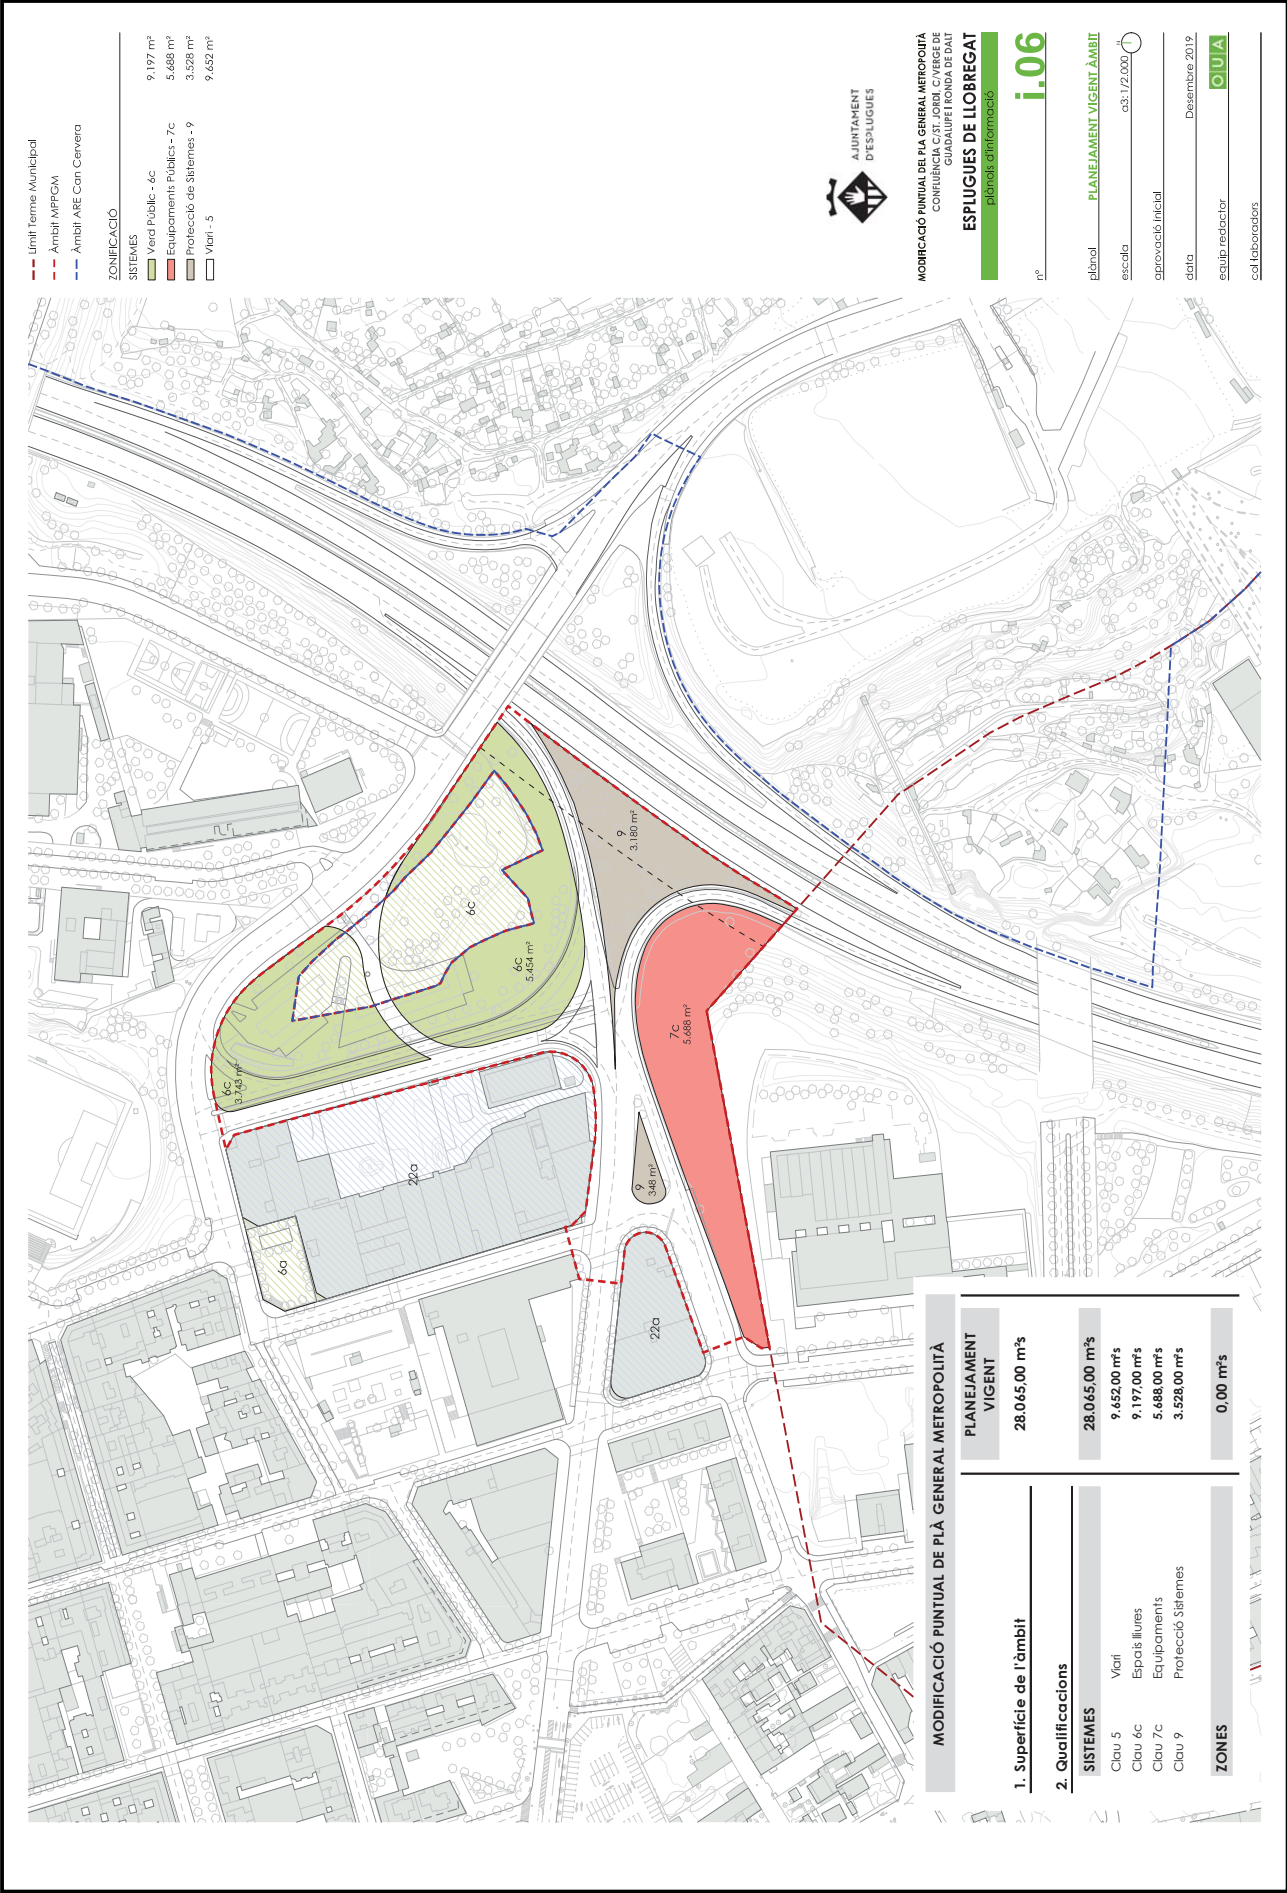

Codi per a validació: **2DQBA-Z73H1-GFI8C**
Data d'emissió: **27 de febrero de 2020 a les 8:38:21**
Pàgina 3 de 5



El document ha estat signat per :

1.- Secretari de AJ. D'ESPLUGUES DE LLOBREGAT.Firmado 27/02/2020 07:48

APROVAT
27/02/2020 07:48



<https://sede.esplugues.cat/portal/verificarDocumentos.do> El document estàSIGNAT. Mitjançant el codi de verificació podeu comprovar la validesa de la signatura electrònica dels documents signats a l'adreça web:
<https://sede.esplugues.cat/portal/verificarDocumentos.do>

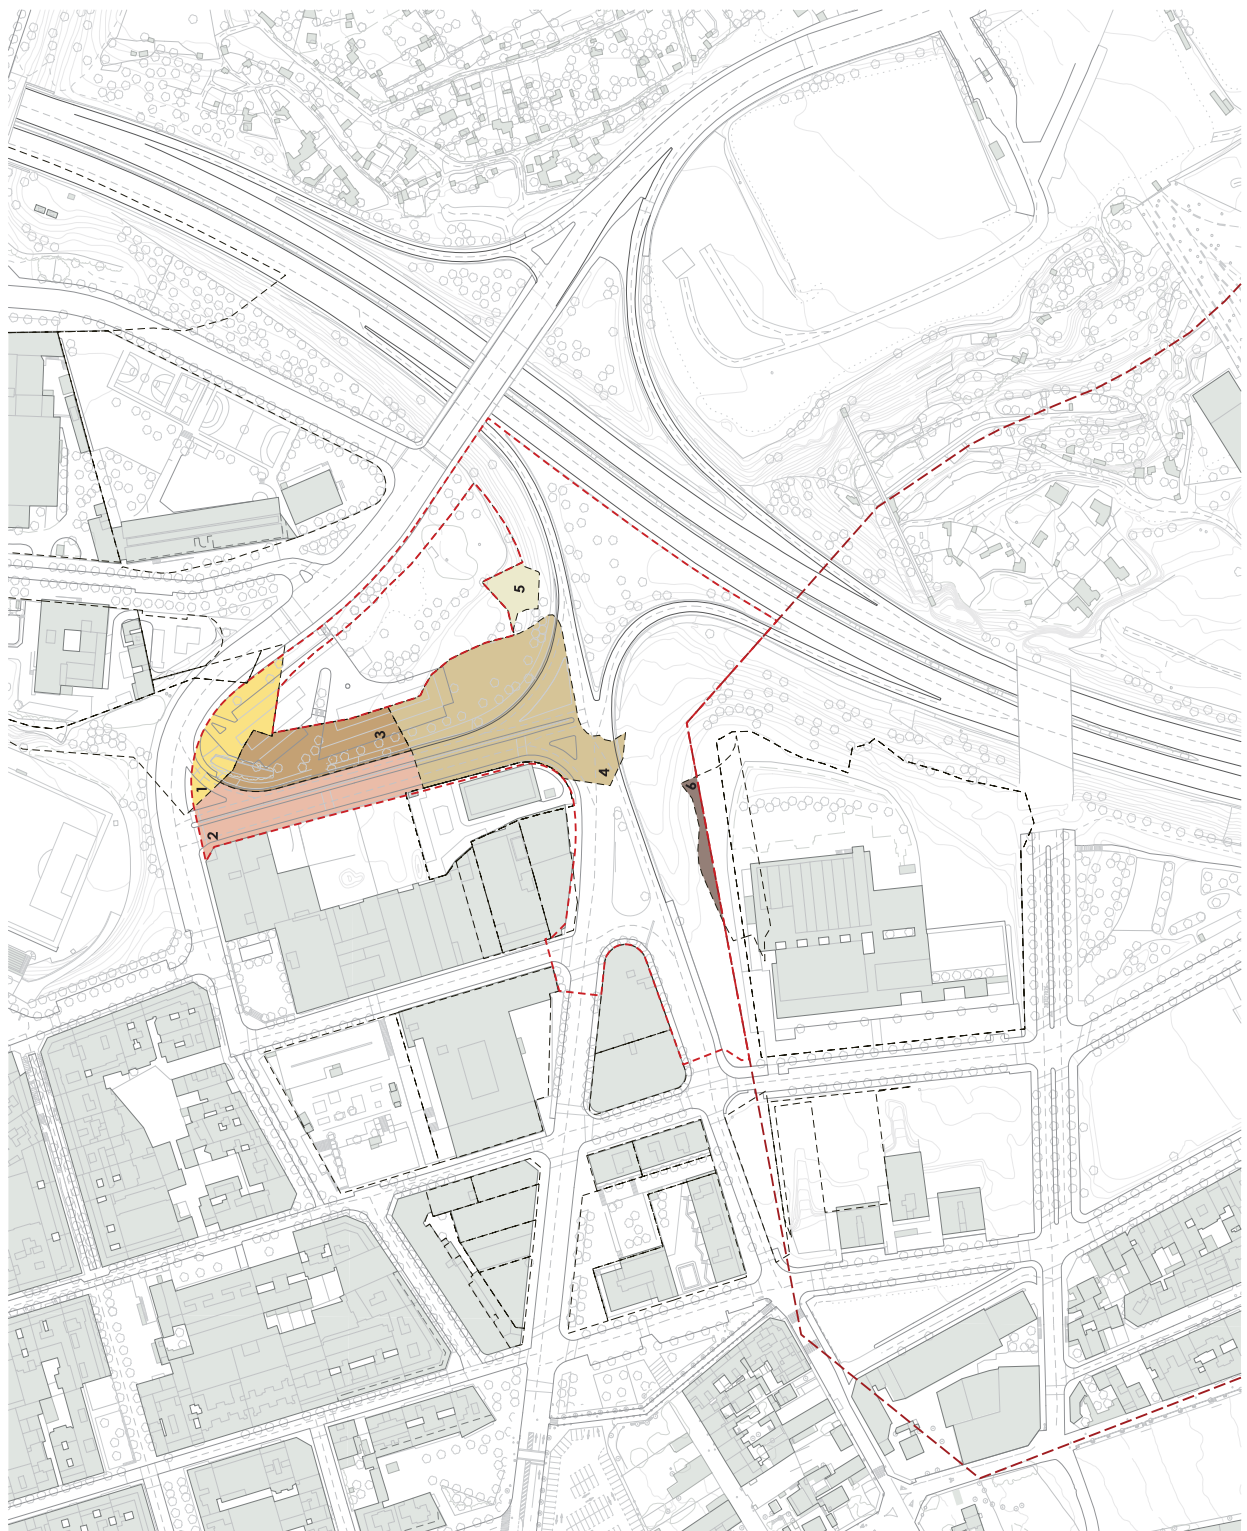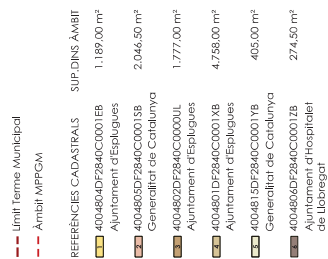

MODIFICACIÓ PUNTUAL DEL PLA GENERAL METROPOLITÀ
CONFLUÏNCIA C/ST. JORDI, C/VERGE DE
GUADALUPE I RONDA DE DALT

i.07

ESTRUCTURA PROPIETAT

a3: 1/2.000

escala	aprovació inicial
--------	-------------------

Desembre 2019

data	equip redactor
------	----------------

col laboradors



--- Limit Terme Municipal
--- Àmbit MPPGM



MODIFICACIÓ PUNTUAL DEL PLA GENERAL METROPOLITÀ
CONFLUÏNCIA C/ST. JORDI C/VERGE DE
GUADALUPE I RONDA DE DALT

ESPLUGUES DE LLOBREGAT
plans d'ordenació

0.01

IMPLANTACIÓ


α3: 1/2.000

aprovació inicial

Desembre 2019

equip redactor

collaborators

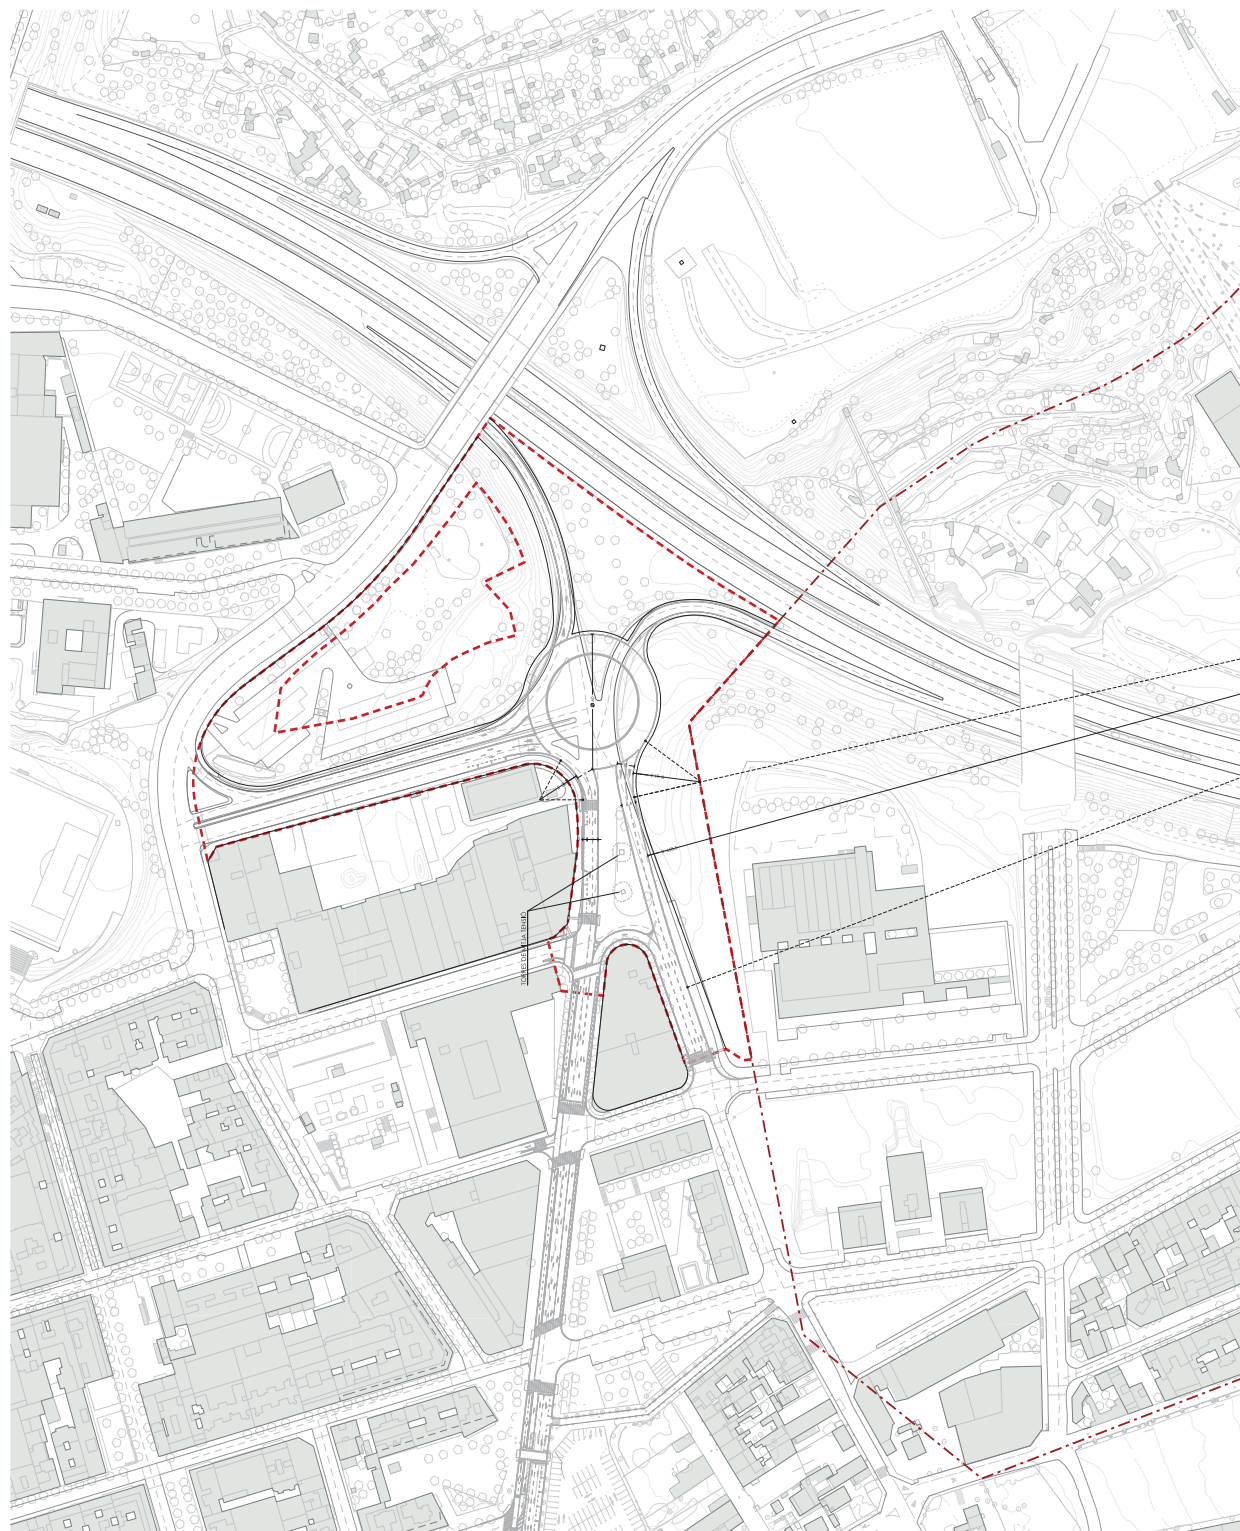

ALTRES DADES

Codi per a validació: **2DQBA-Z73H1-GFI8C**
Data d'emissió: **27 de febrero de 2020 a les 8:38:21**
Pàgina 5 de 5

SIGNATURES

El document ha estat signat per :
1.- Secretari de AJ. D'ESPLUGUES DE LLOBREGAT. Firmado 27/02/2020 07:48

ESTAT

APROVAT
27/02/2020 07:48



<https://sede.esplugues.cat/portal/verificar/Documentos.do> El document està SIGNAT. Mitjançant el codi de verificació podeu comprovar la validesa de la signatura electrònica dels documents signats a l'adreça web:
<https://sede.esplugues.cat/portal/verificar/Documentos.do>

